



BWNR 13

VOORGEVEL 1 : 100




RECHTERZIJGEVEL 1 : 100




BWNR 13

ACHTERGEVEL 1 : 100

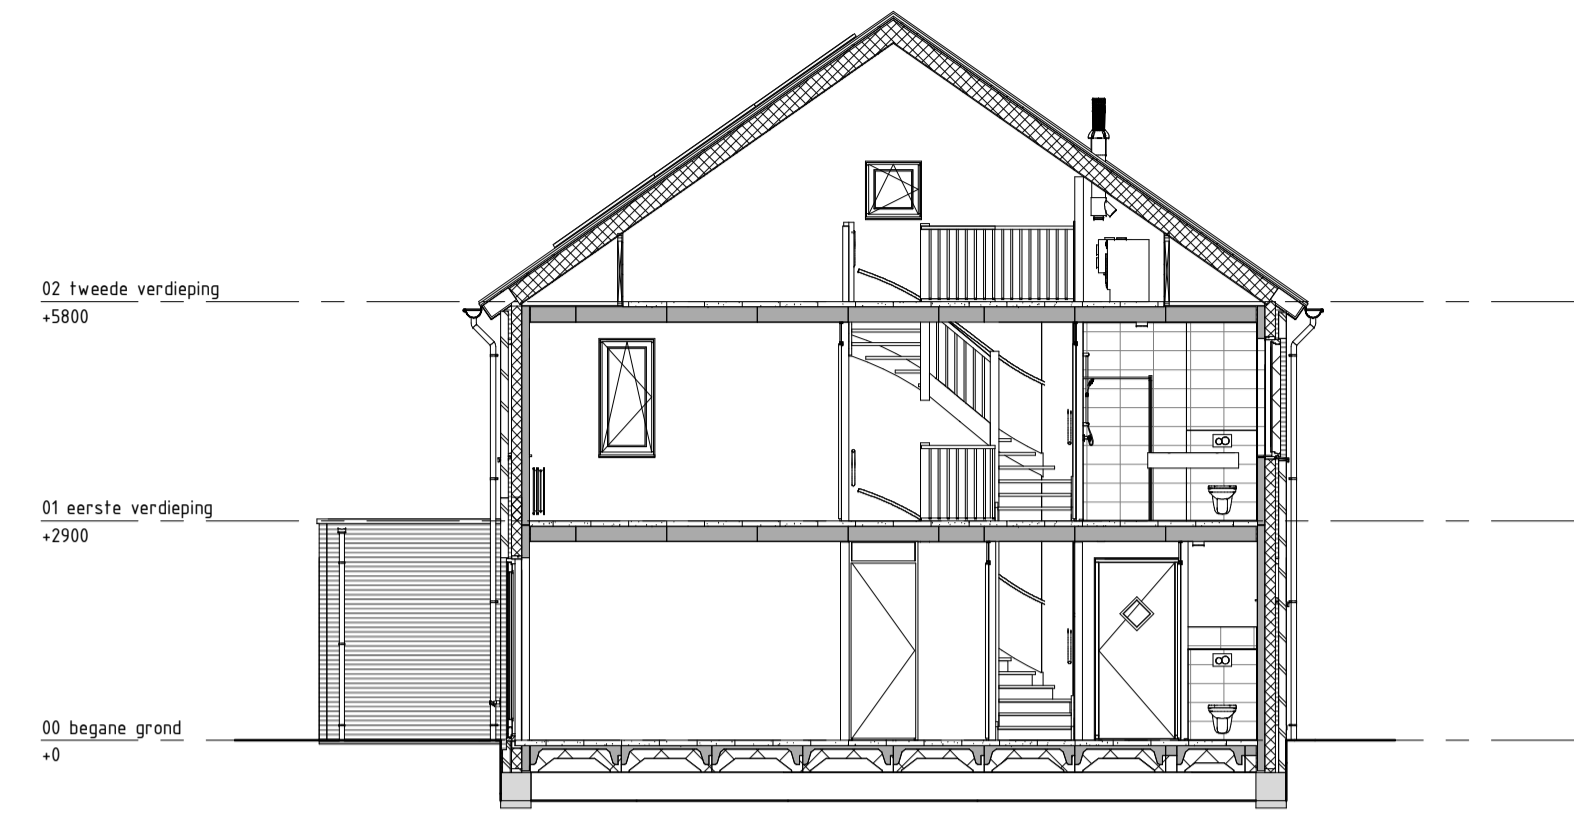


DOORSNEDE A 1 : 100


Legenda	
	schakelaar, enkelpolig
	schakelaar, wissel
	schakelaar, serie
	enkelvoudige wandcontactdoos
	dubbele wandcontactdoos
	lichtpunt, plafond
	lichtpunt, wand
	rookmelder
	aansluitpunt, bedraad, mv-sturing
	aansluitpunt, onbedraad
	centraal aardpunt
	beïnstallatie, drukker
	beïnstallatie, schel
	gevelalarmuur
	rookmelder aan wand
	metselwerk baksteen
	isolatie
	prefab beton wand
	lichte scheidingwand
	cementdekvloer
	stroomvloer ribcassette
	kanalplaatvloer
	hwa
	opstelplaats wasautomaat/ wasdroger
	buitenkraan, vorstvrij
	radiator, afmetingen zijn indicatief
	vloerverwarming verdeler
	ventilatie box
	afz
	L, R draairichting deuren Links, Rechts
	bovenlicht boven deurkozijn
	bovenlicht met paneel boven deurkozijn
	ventilatie rooster
	dubbel glas
	krupluk

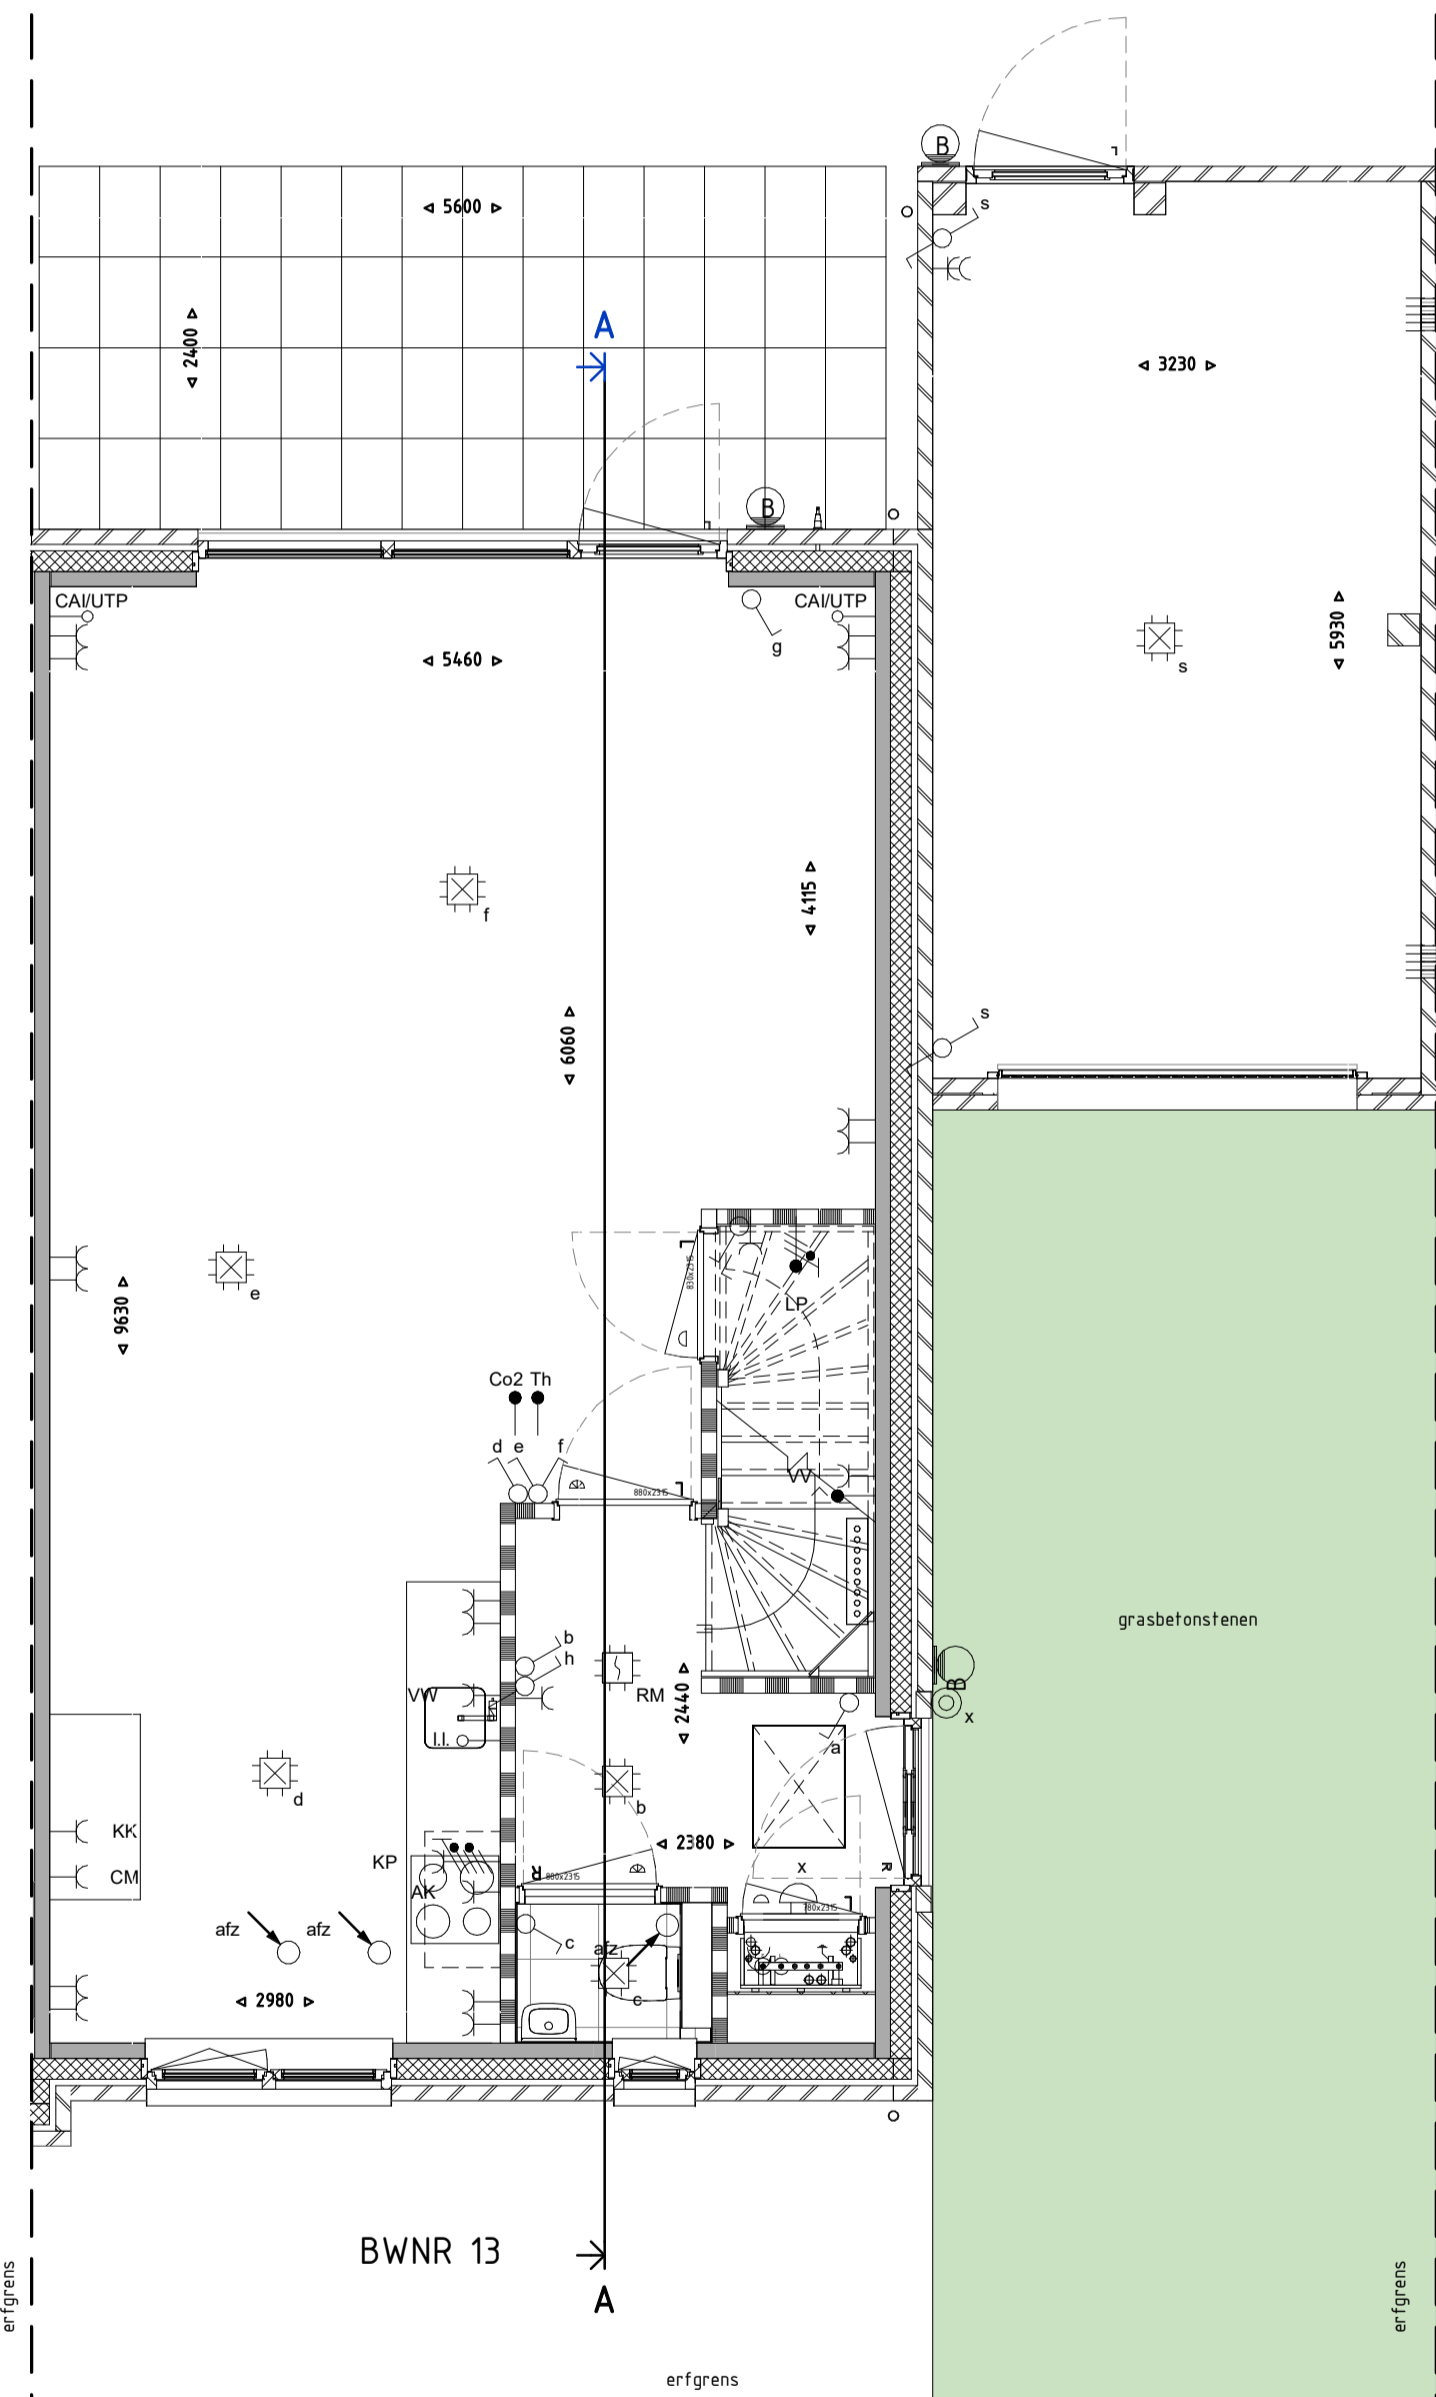

BEGANE GROND 1 : 50

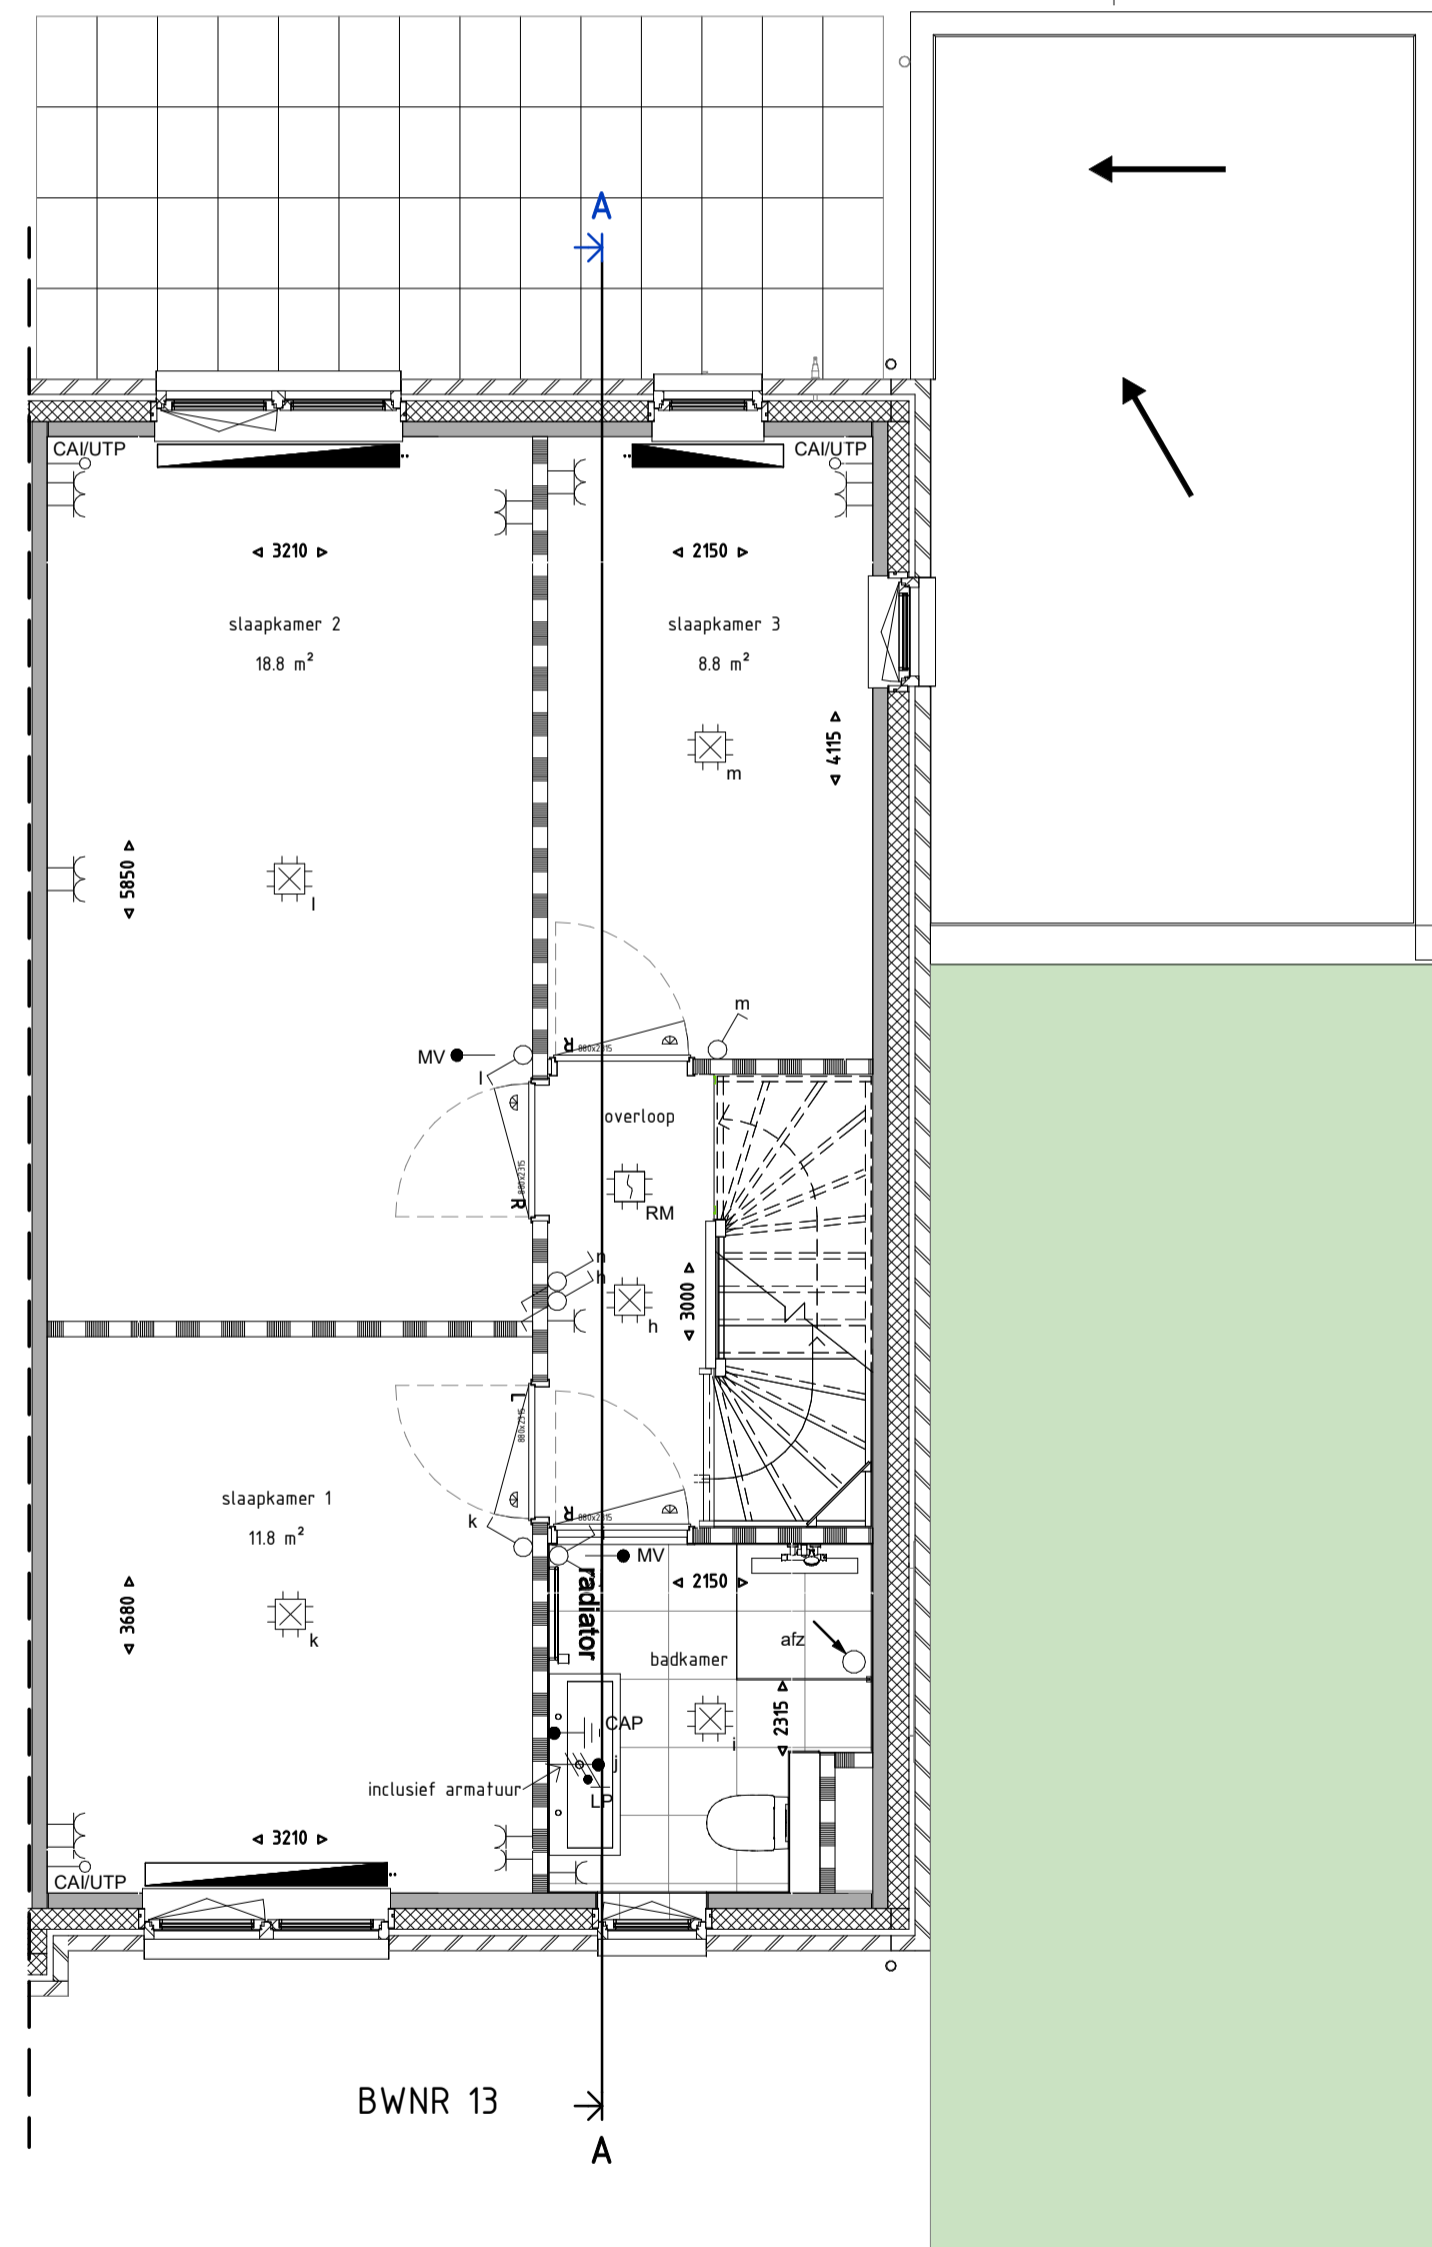

1E VERDIEPING 1 : 50

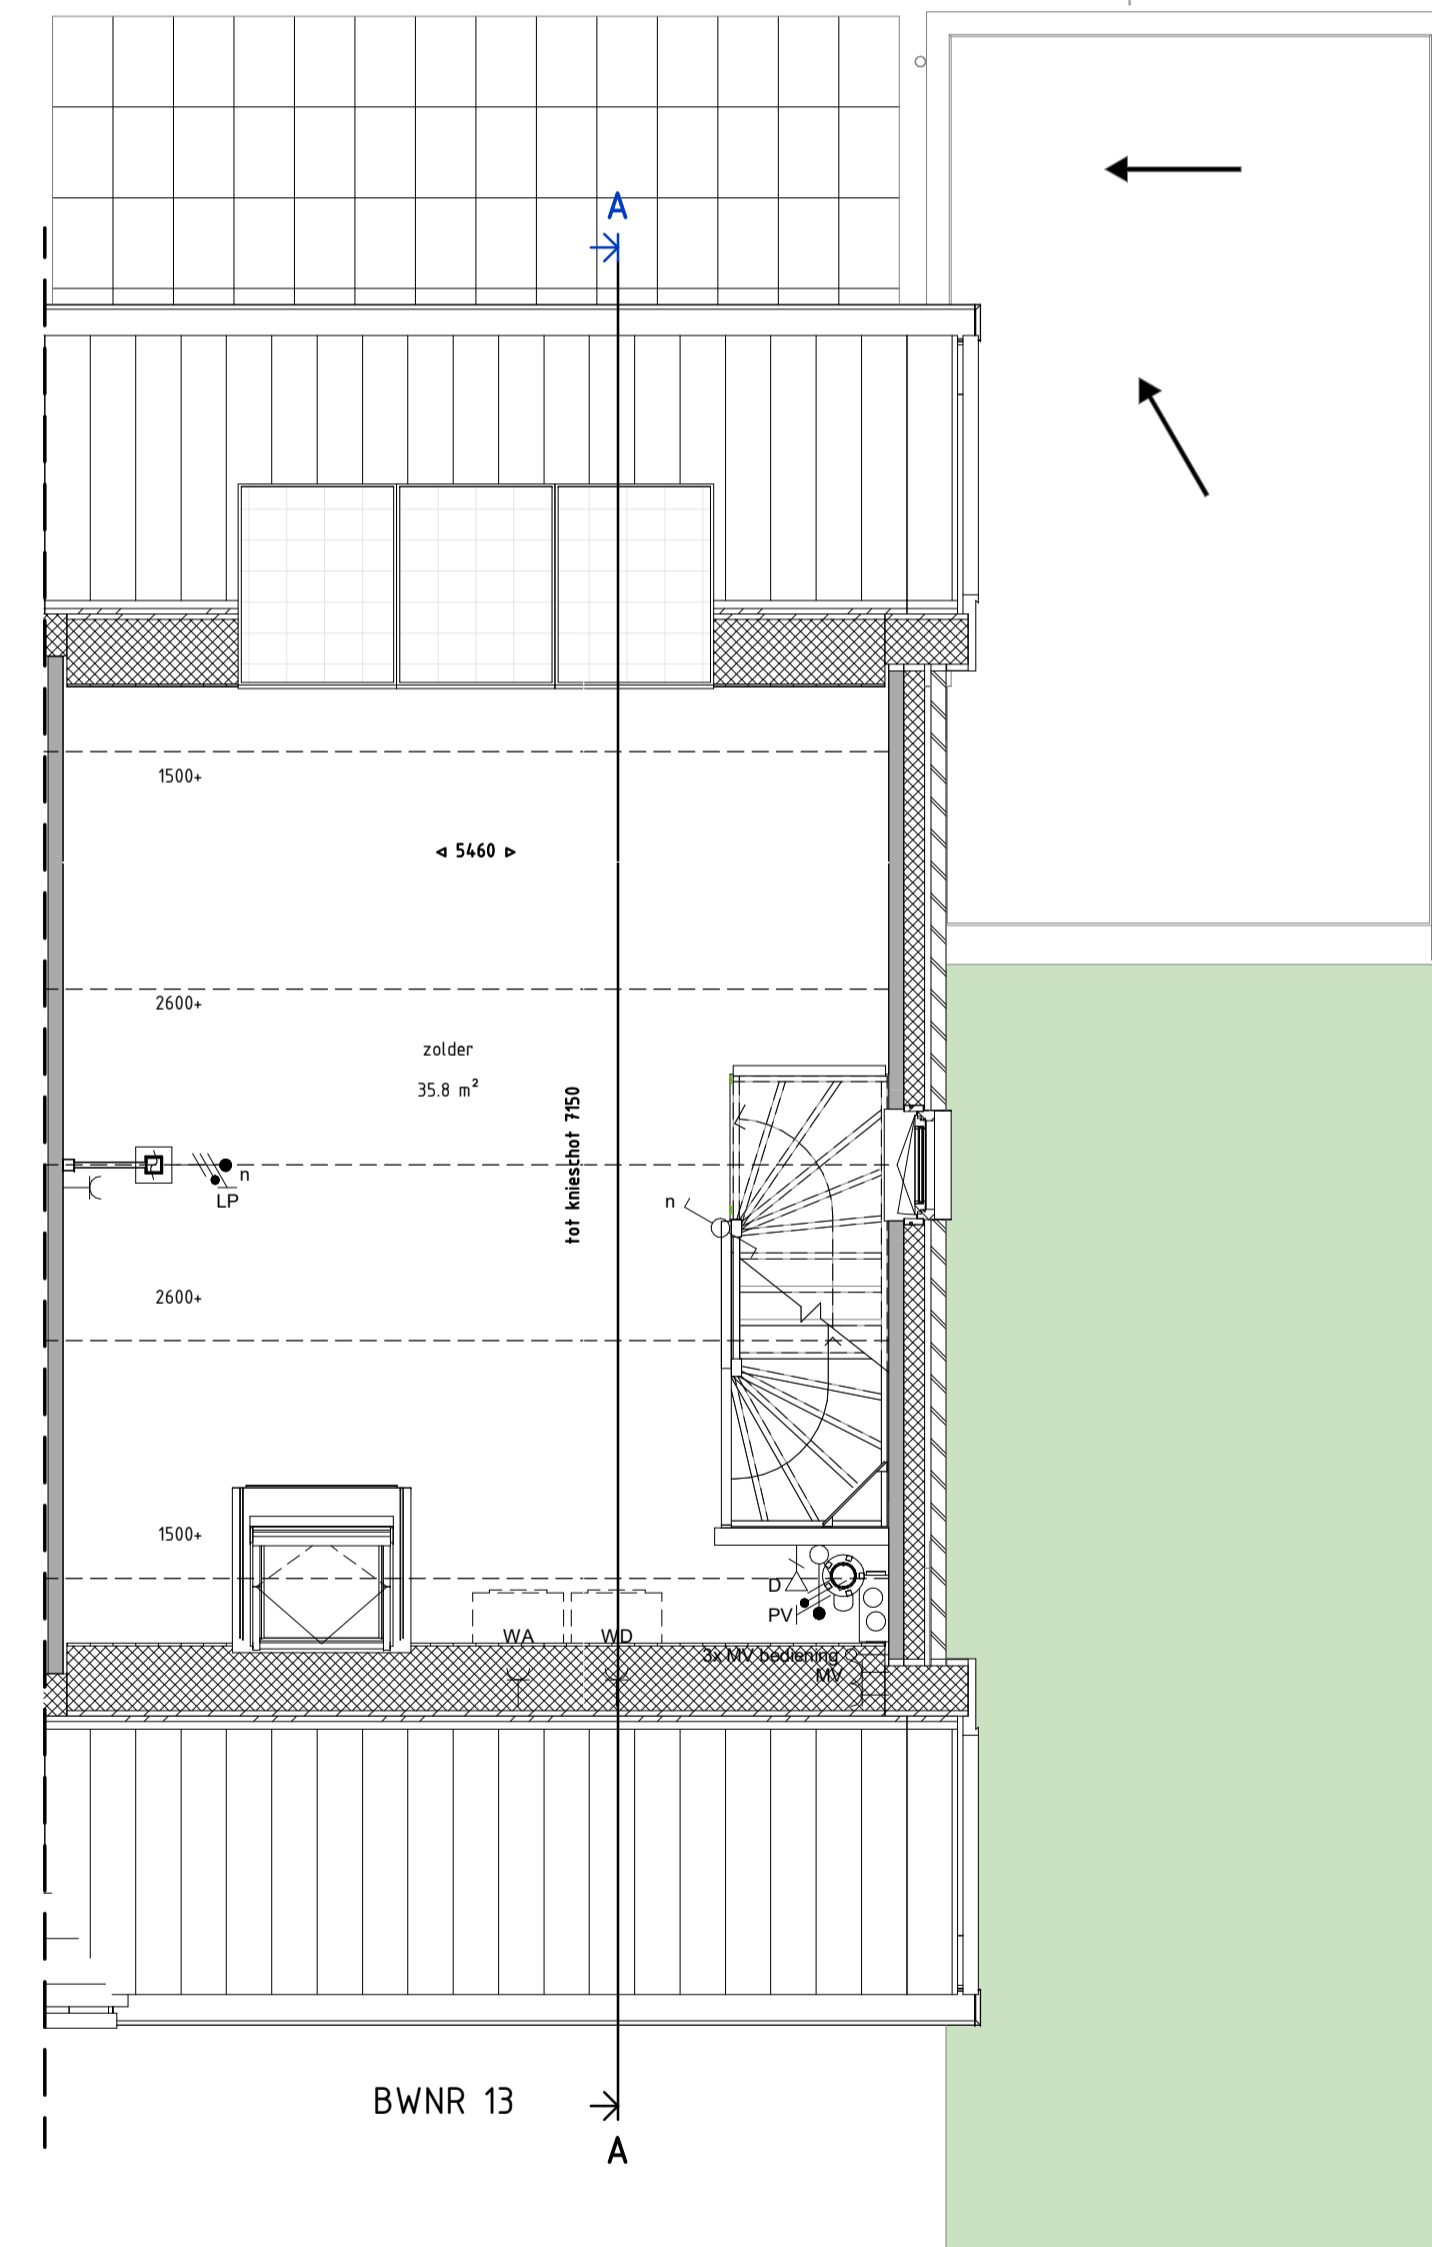

2E VERDIEPING 1 : 50



SITUATIE 1 : 1000

Veluwezoom Verkerk



VanWonen Ontwikkeling & Realisatie 2 BV

Arnhem, 19 huurwoningen veld 24b Schuytgraaf

BLOK A BOUWNUMMER 13

projectnummer 19016

VERHUURTEKENING

VolkerWessels onderneming

Veluwezoom Verkerk
Eloosmattelaar 88 6922PK Zvenmar
veluwezoomverkerk@volkerwessels.com
www.veluwezoomverkerk.nl

0316 22 18 45

datum 09-04-2020

status DEFINITIEF

schaal 1:50-1:100

formaat A1L

bouwsegment BLOK A

BWNR 13

bladz. 13--001

13-PC-L(--)-001