




BWNR 37

VOORGEVEL 1 : 100




BWNR 37

ACHTERGEVEL 1 : 100

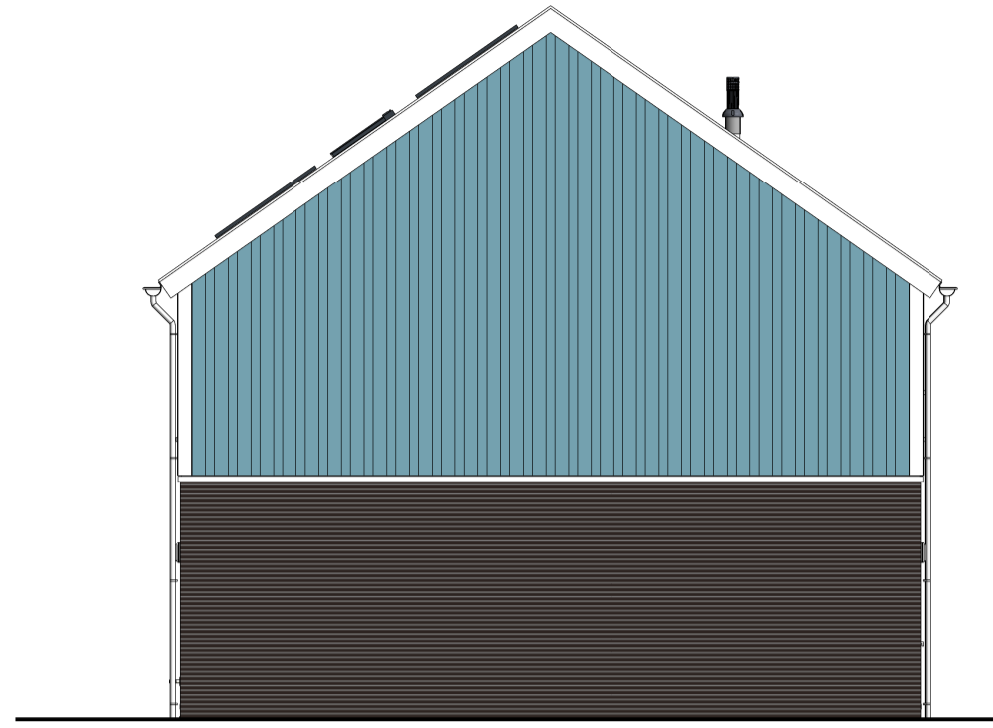


LINKERZIJGEVEL 1 : 100

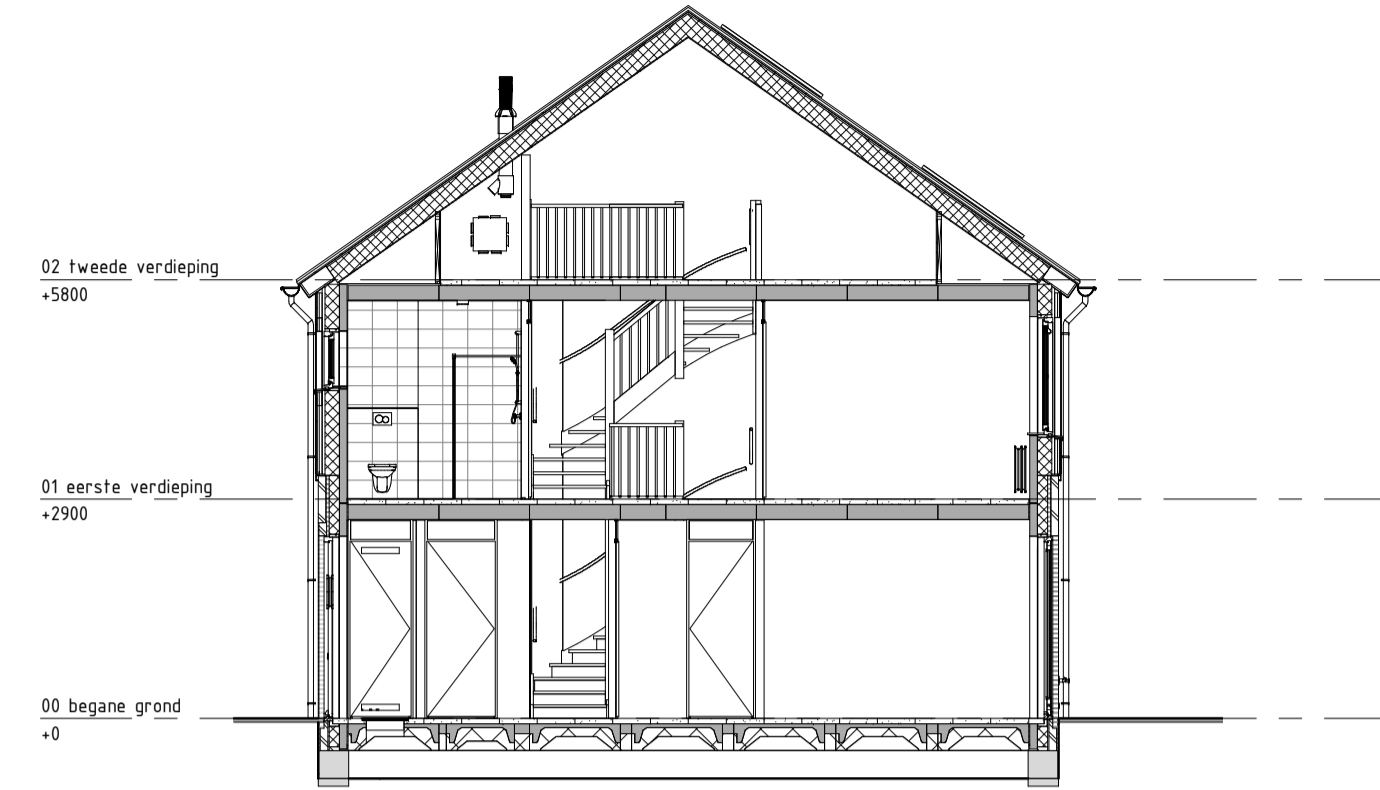


DOORSNEDEN A 1 : 100


Legenda	
	schakelaar, enkelpolig
	schakelaar, wissel
	schakelaar, serie
	enkelvoudige wandcontactdoos
	dubbele wandcontactdoos
	lichtpunt, plafond
	lichtpunt, wand
	rookmelder
	aansluitpunt, bedraad, mv-sturing
	aansluitpunt, onbedraad
	centraal aardpunt
	belinstallatie, drukker
	belinstallatie, schel
	gevelarmatuur
	rookmelder aan wand
	metselwerk baksteen
	isolatie
	prefab beton wand
	lichte scheidingwand
	cementdekvloer
	stroomvloer ribcassette
	kanalplaatvloer
	hwa
	opstelplaats wasautomaat/ wasdroger
	buitenkraan, vorstvrij
	radiator, afmetingen zijn indicatief
	vloerverwarming verdeler
	ventilatie box
	afz
	L, R draairichting deuren Links, Rechts
	bovenlicht boven deurkozijn
	bovenlicht met paneel boven deurkozijn
	ventilatie-rooster dubbel glas
	kruplank

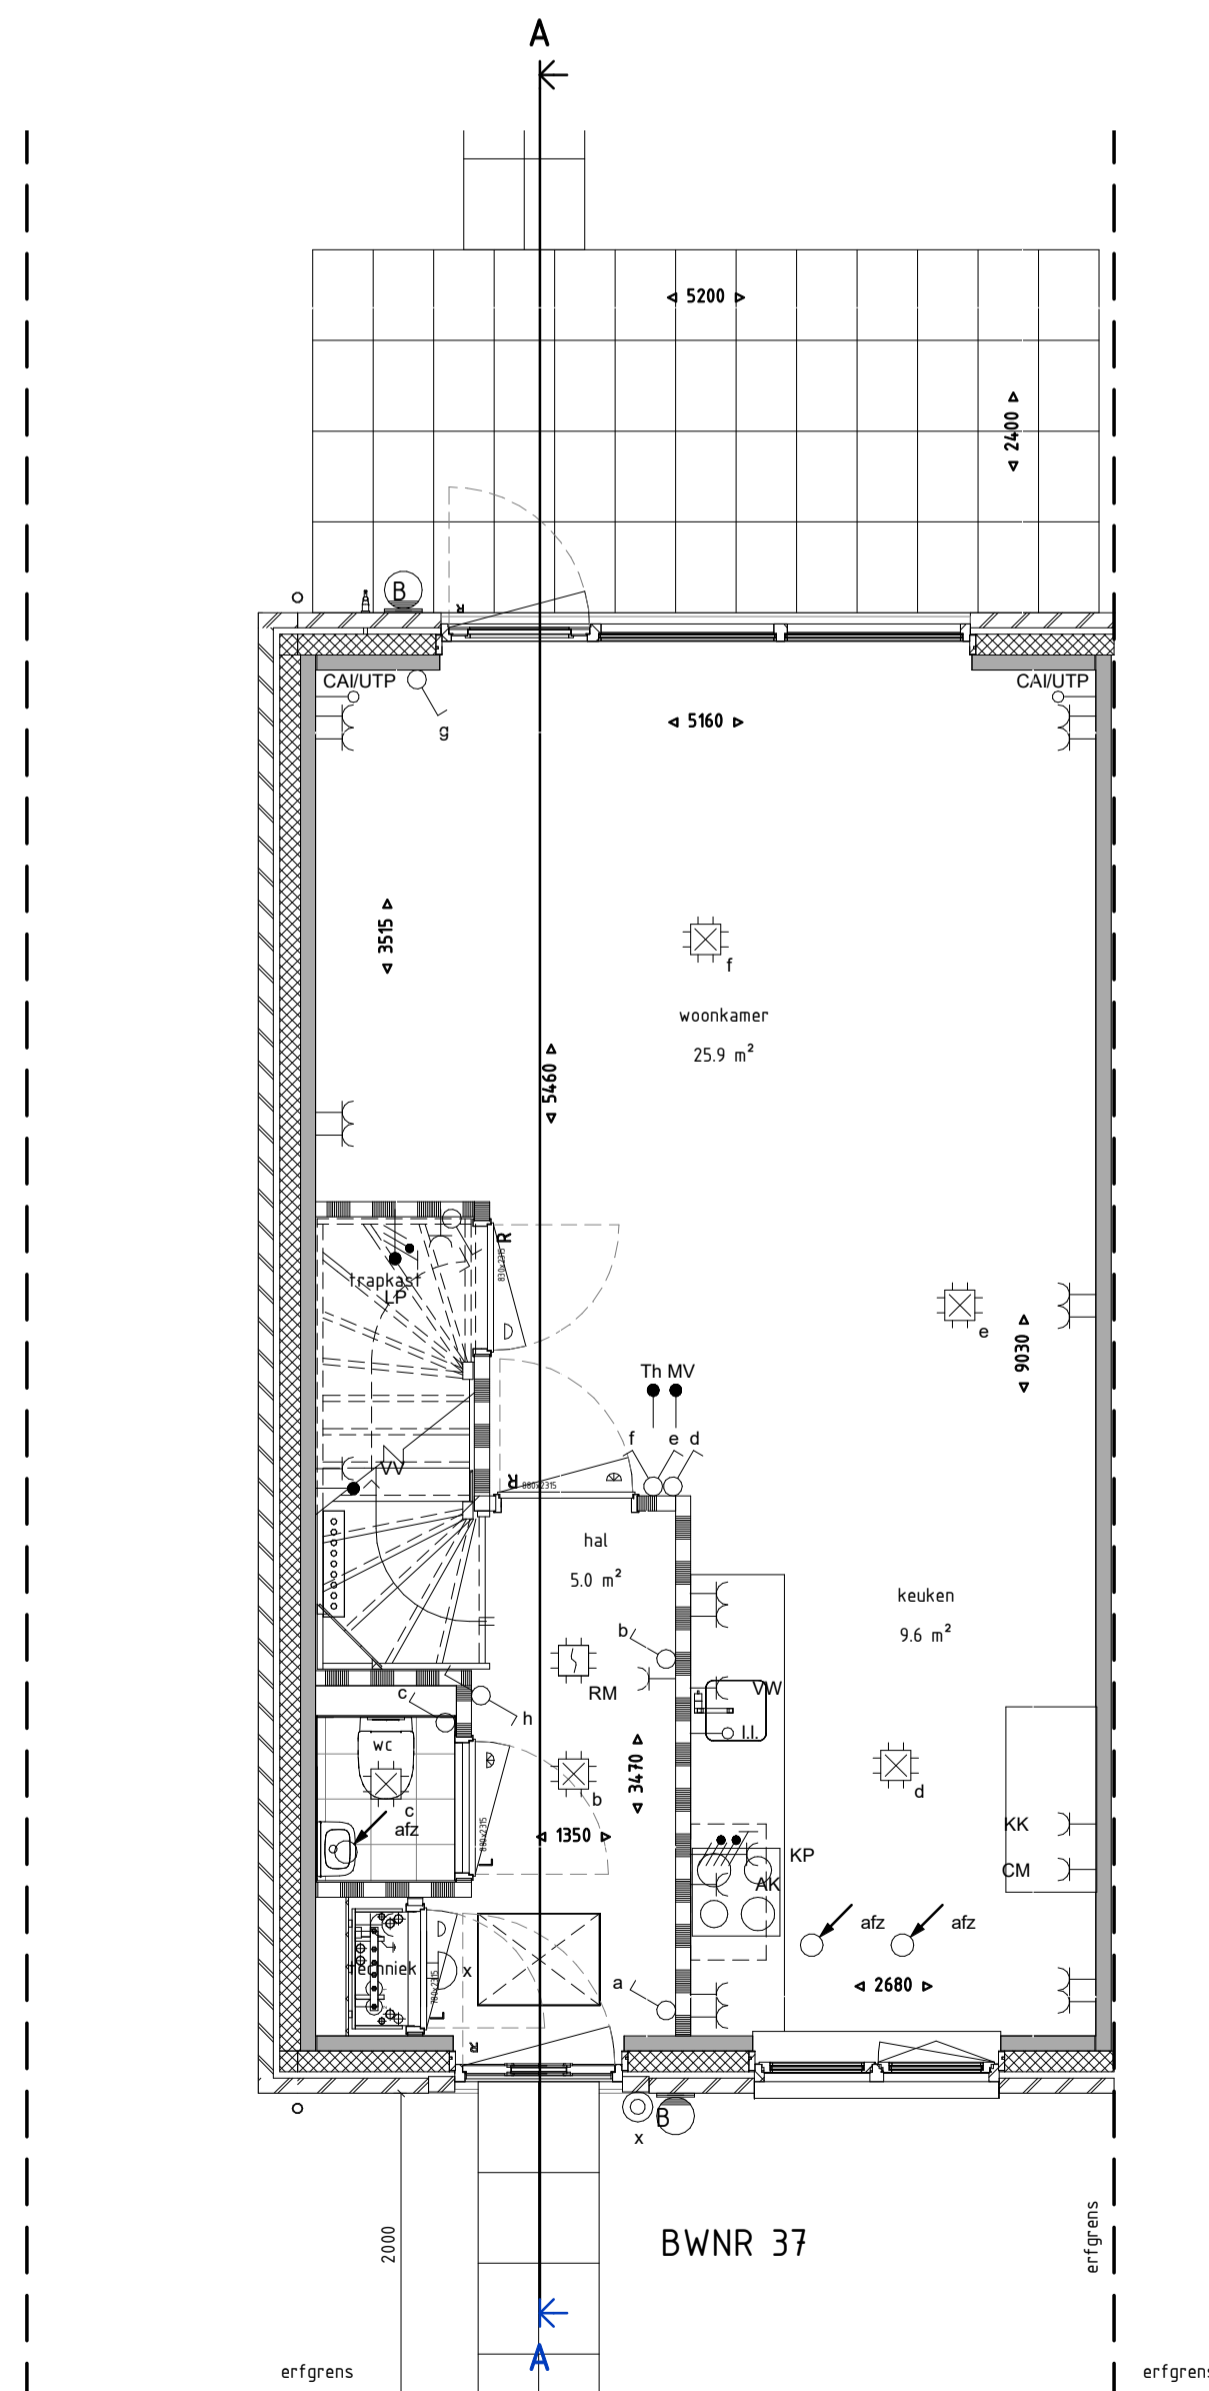


BEGANE GROND 1 : 50

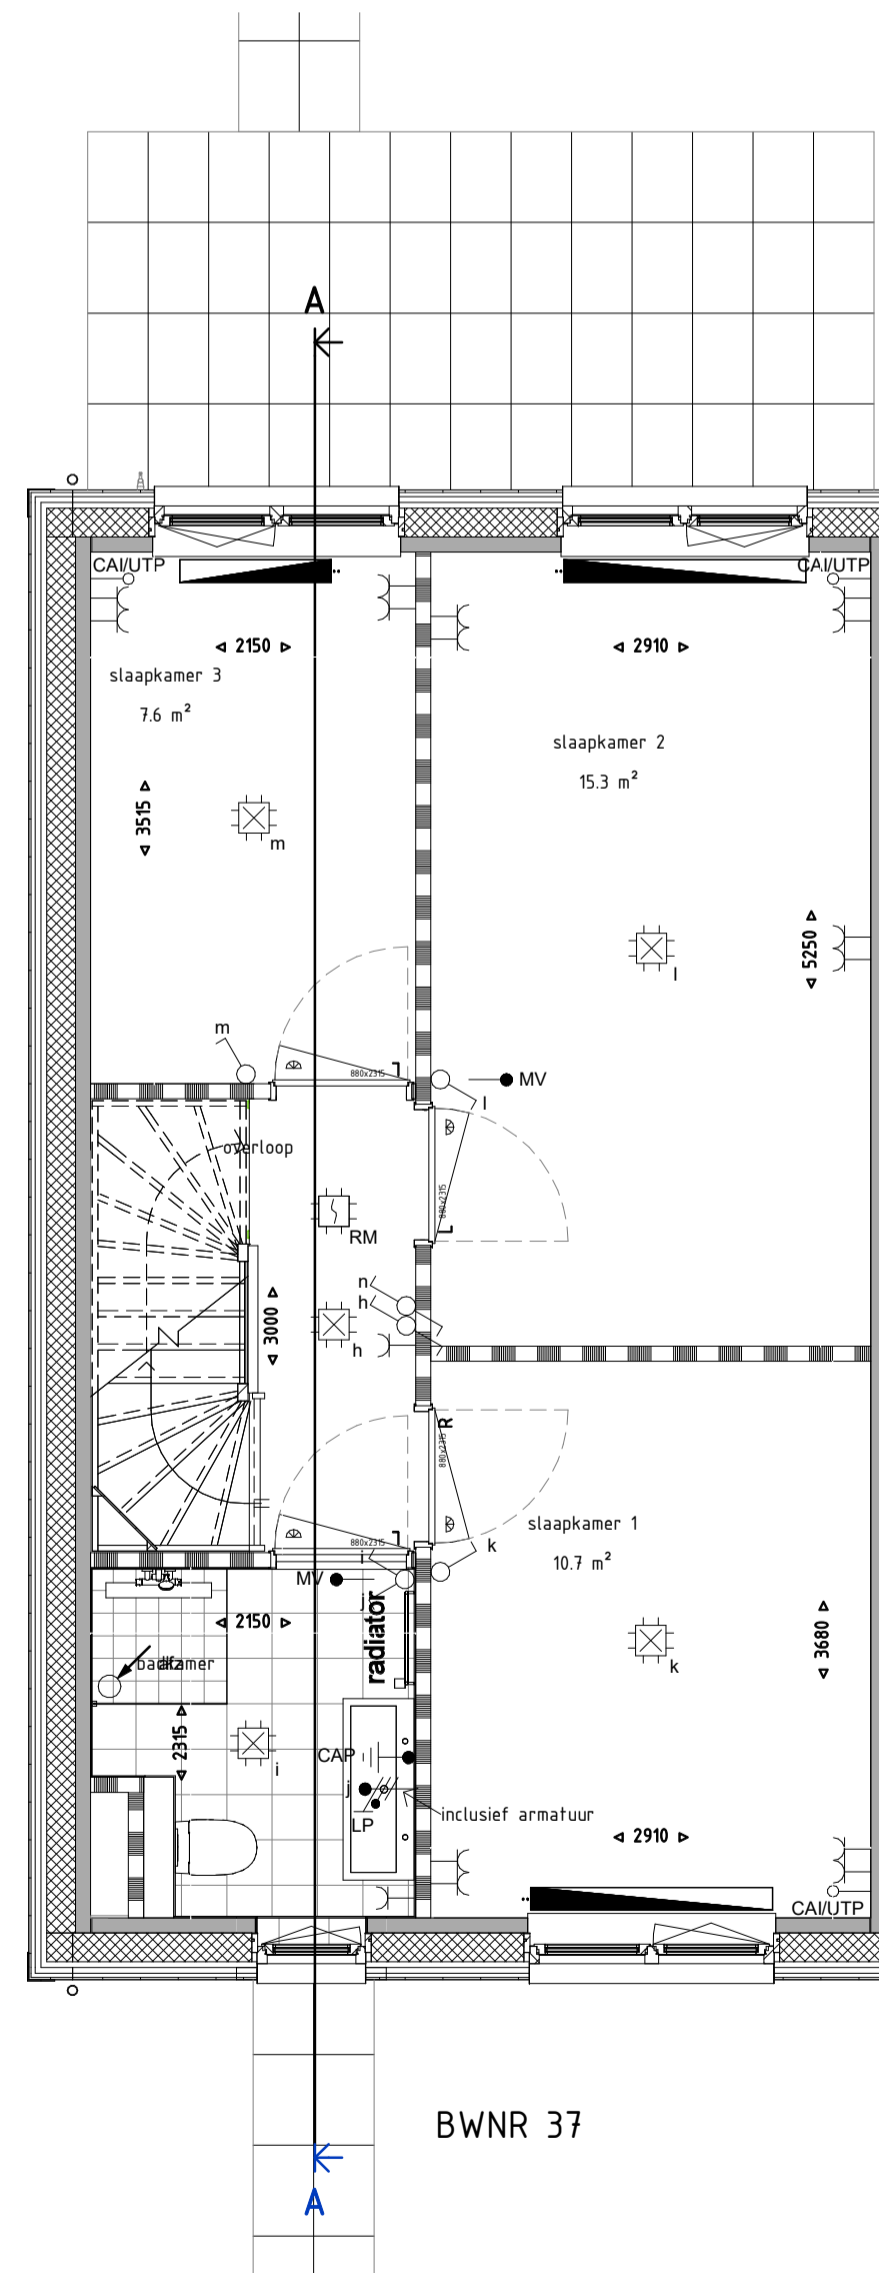

1E VERDIEPING 1 : 50

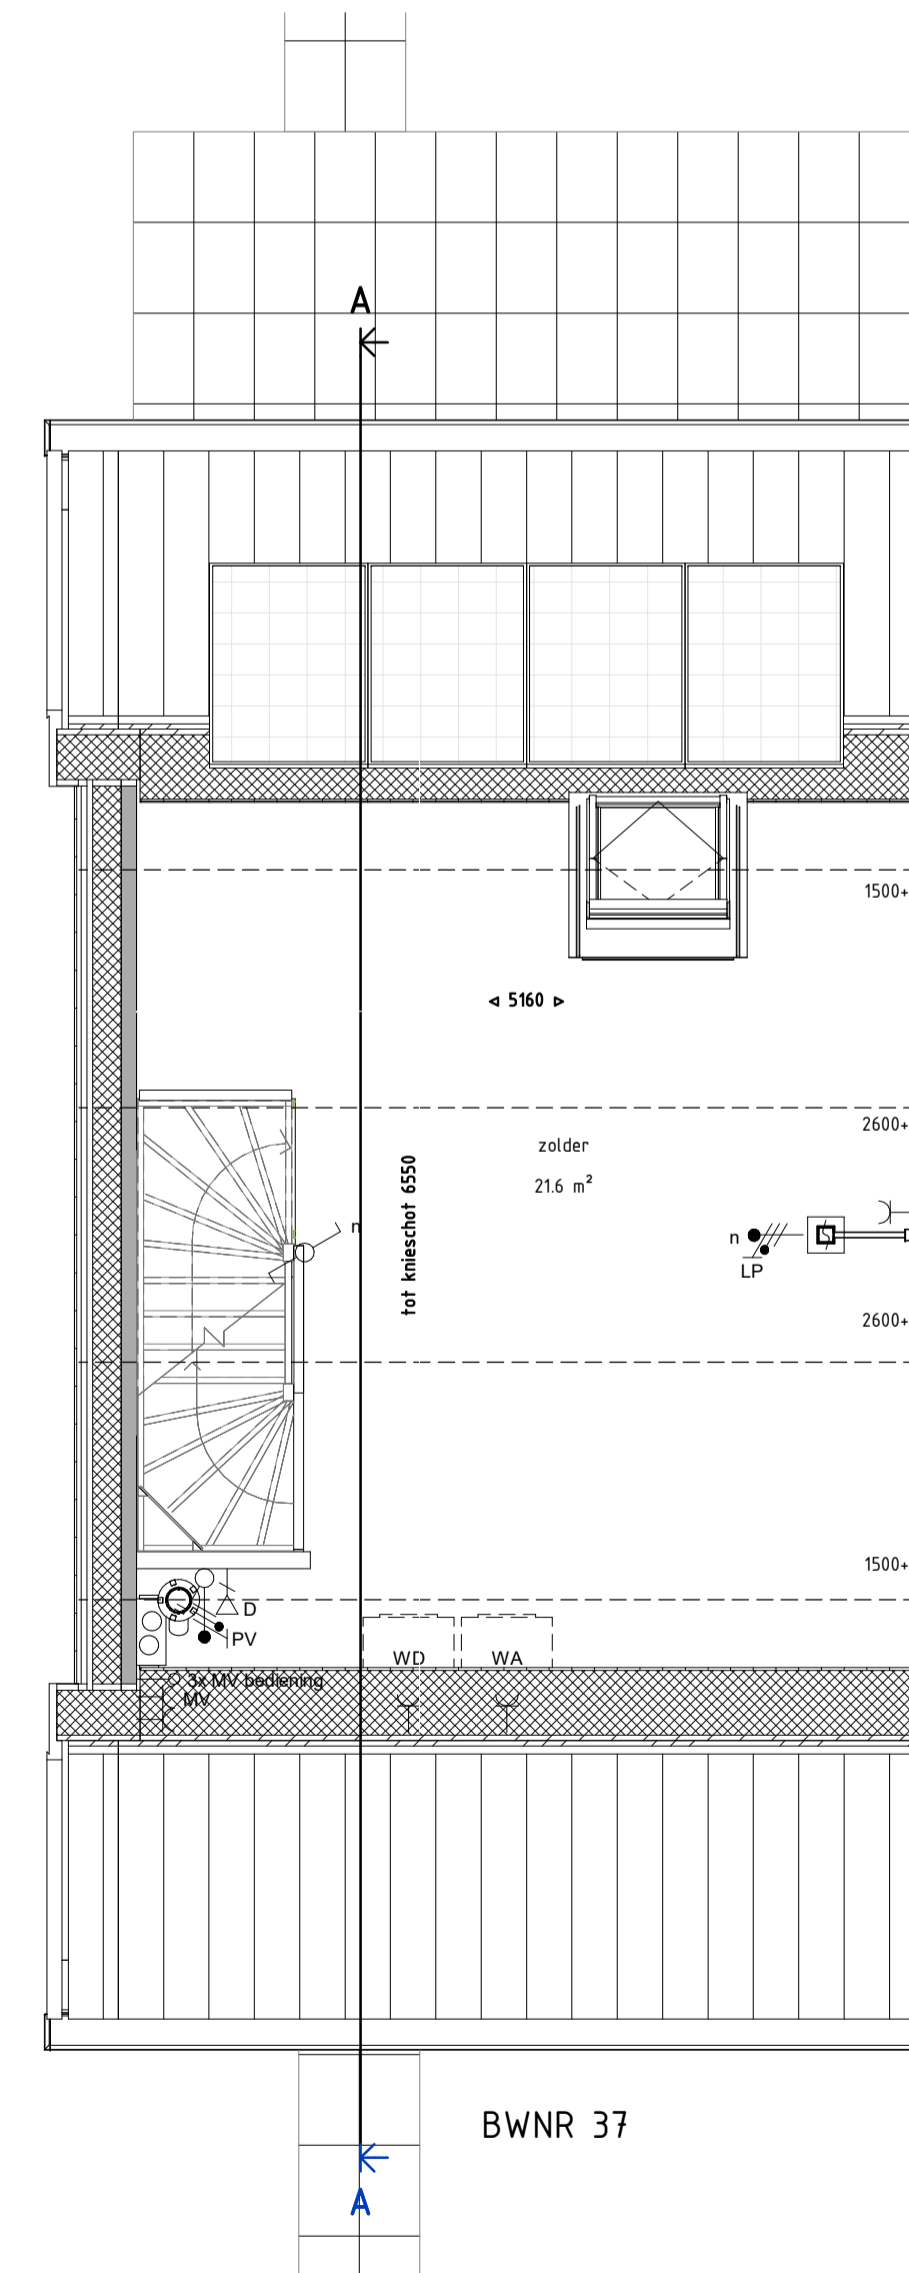

2E VERDIEPING 1 : 50

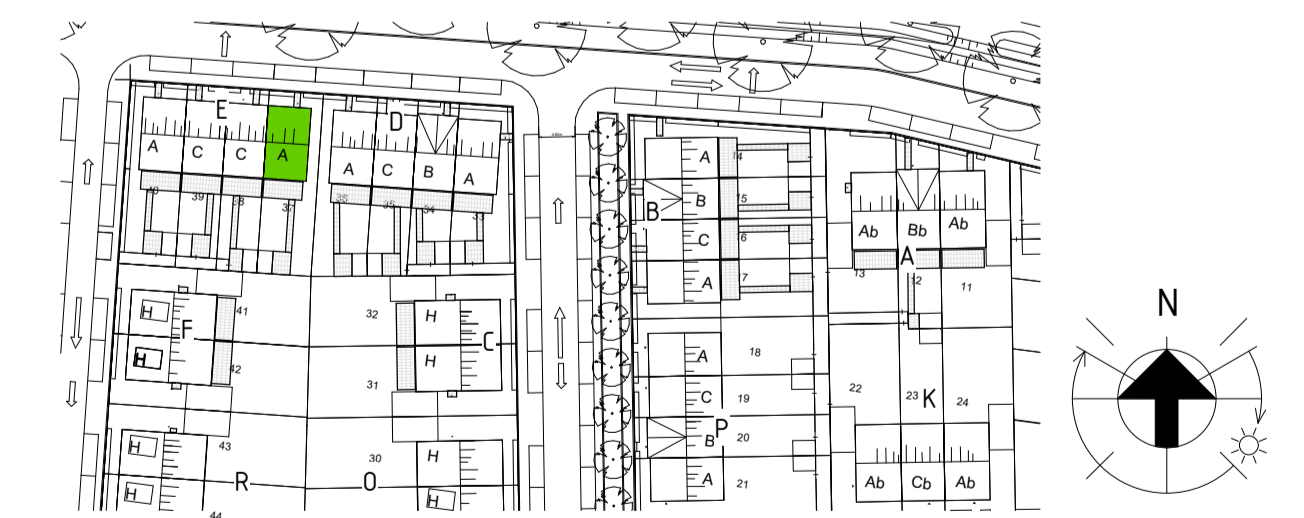

Veluwezoom Verkerk



opdrachtgever

VanWonen Ontwikkeling & Realisatie 2 BV

projectomschrijving
Arnhem, 19 huurwoningen veld 24b Schuytgraaf

bladomschrijving
BLOK E BOUWNUMMER 37

projectnummer N° fase omschrijving

19016 VERHUURTEKENING

VolkerWessels onderneming

Veluwezoom Verkerk 0316 22 18 45
E-mailadres: 08 592276 Zvenaar
veluwezoomverkerk@volkerwessels.com
www.veluwezoomverkerk.nl

datum N° gewijzigd

09-04-2020

status schaal formaat

DEFINITIEF 1:50-1:100 A1L

bouwsegment

BLOK E BWNR 37

bladnr.

37-PC-L(--)-001