




BWNR 15

VOORGEVEL 1 : 100




BWNR 15


ACHTERGEVEL 1 : 100

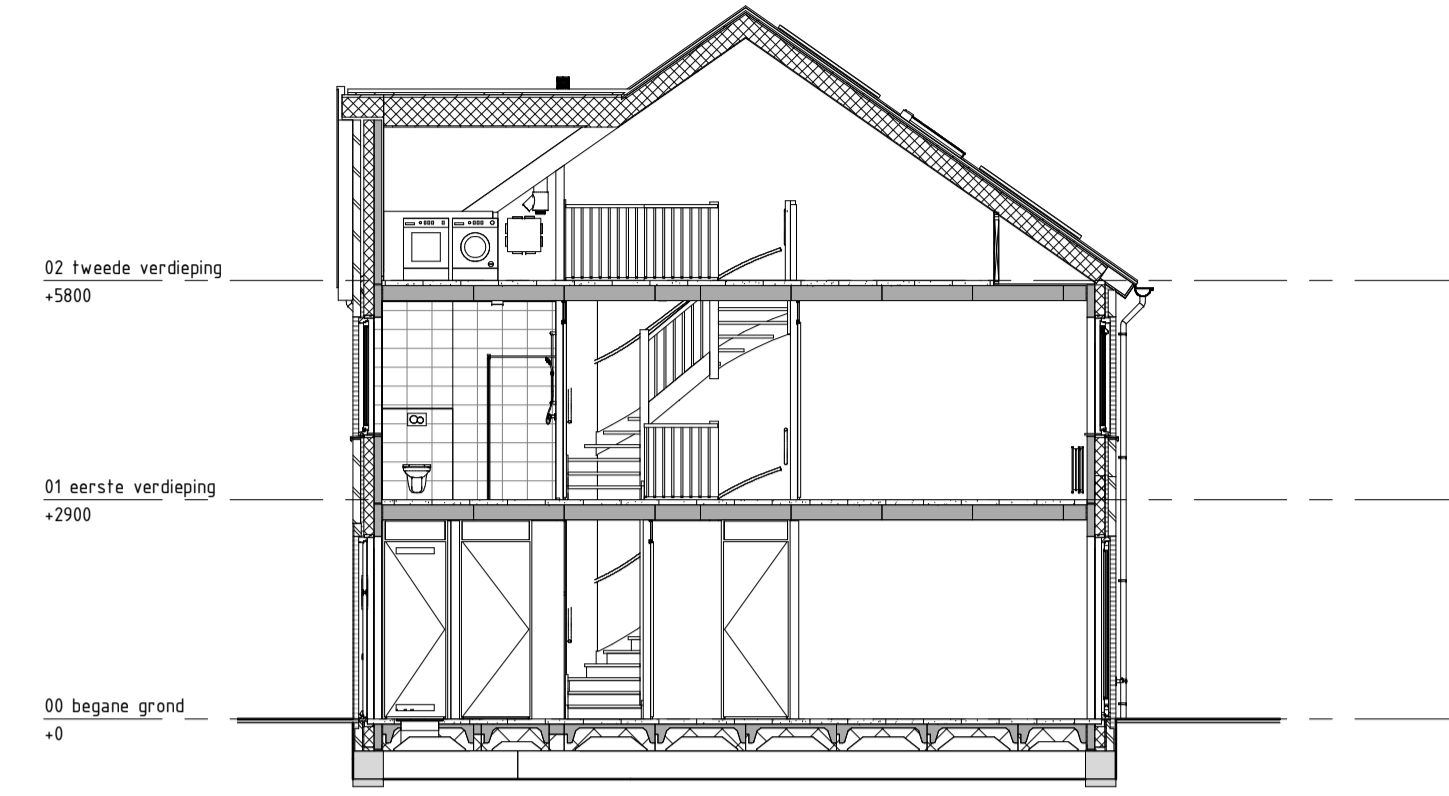


DOORSNEDE A 1 : 100

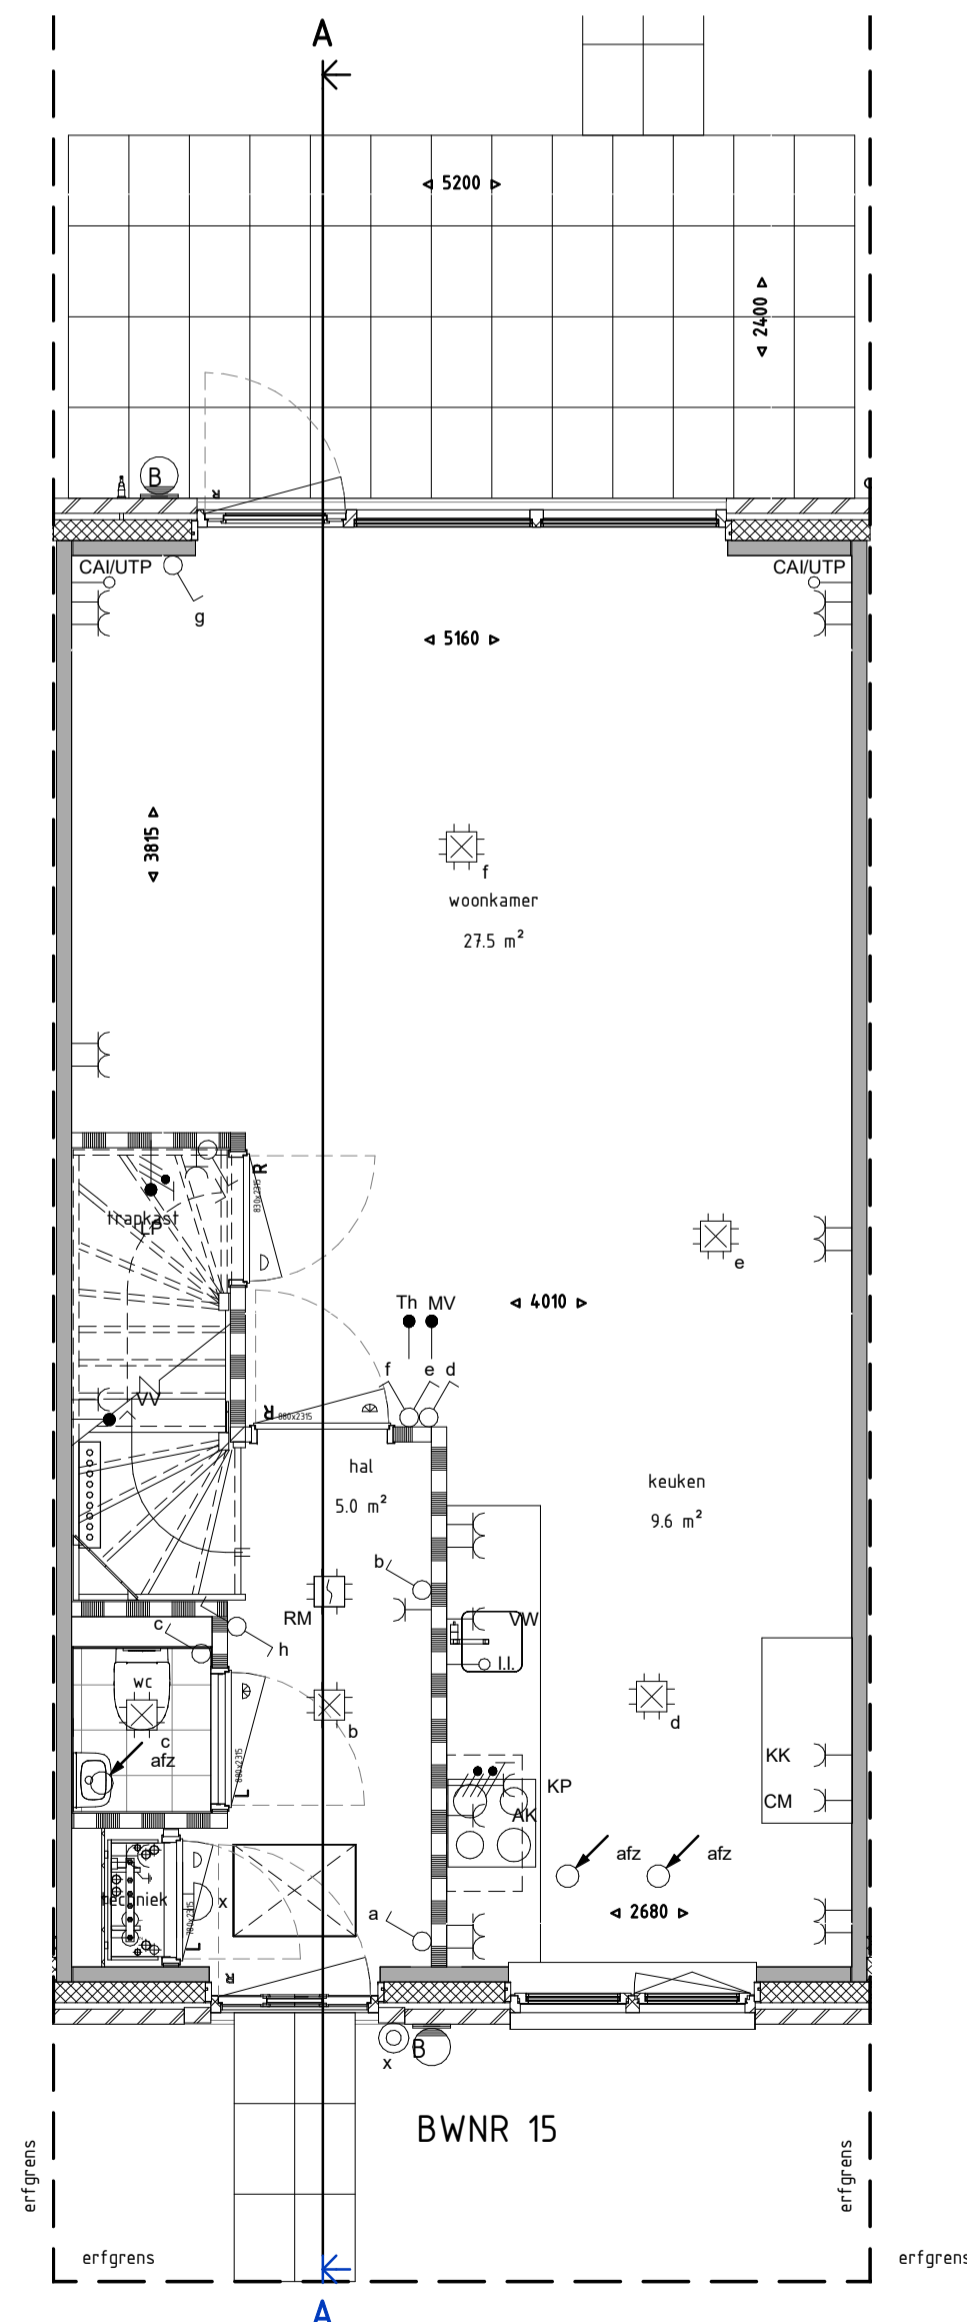

BEGANE GROND 1 : 50

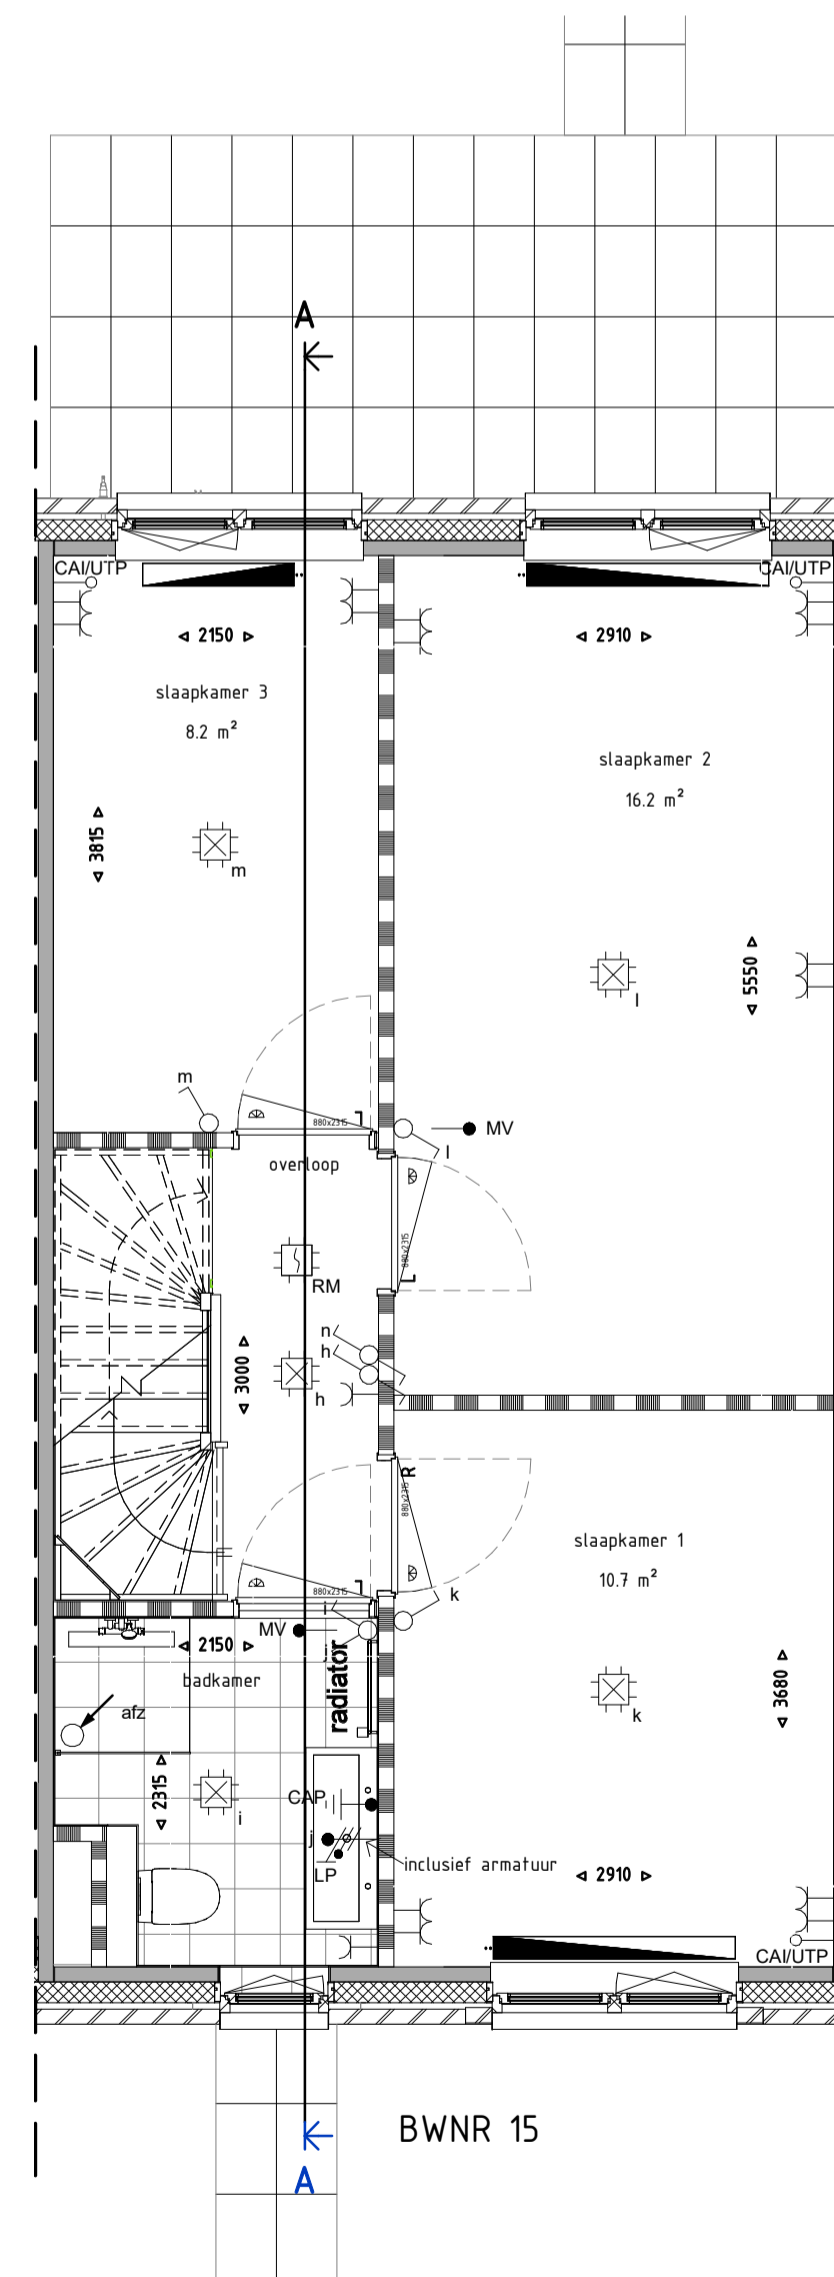

1E VERDIEPING 1 : 50

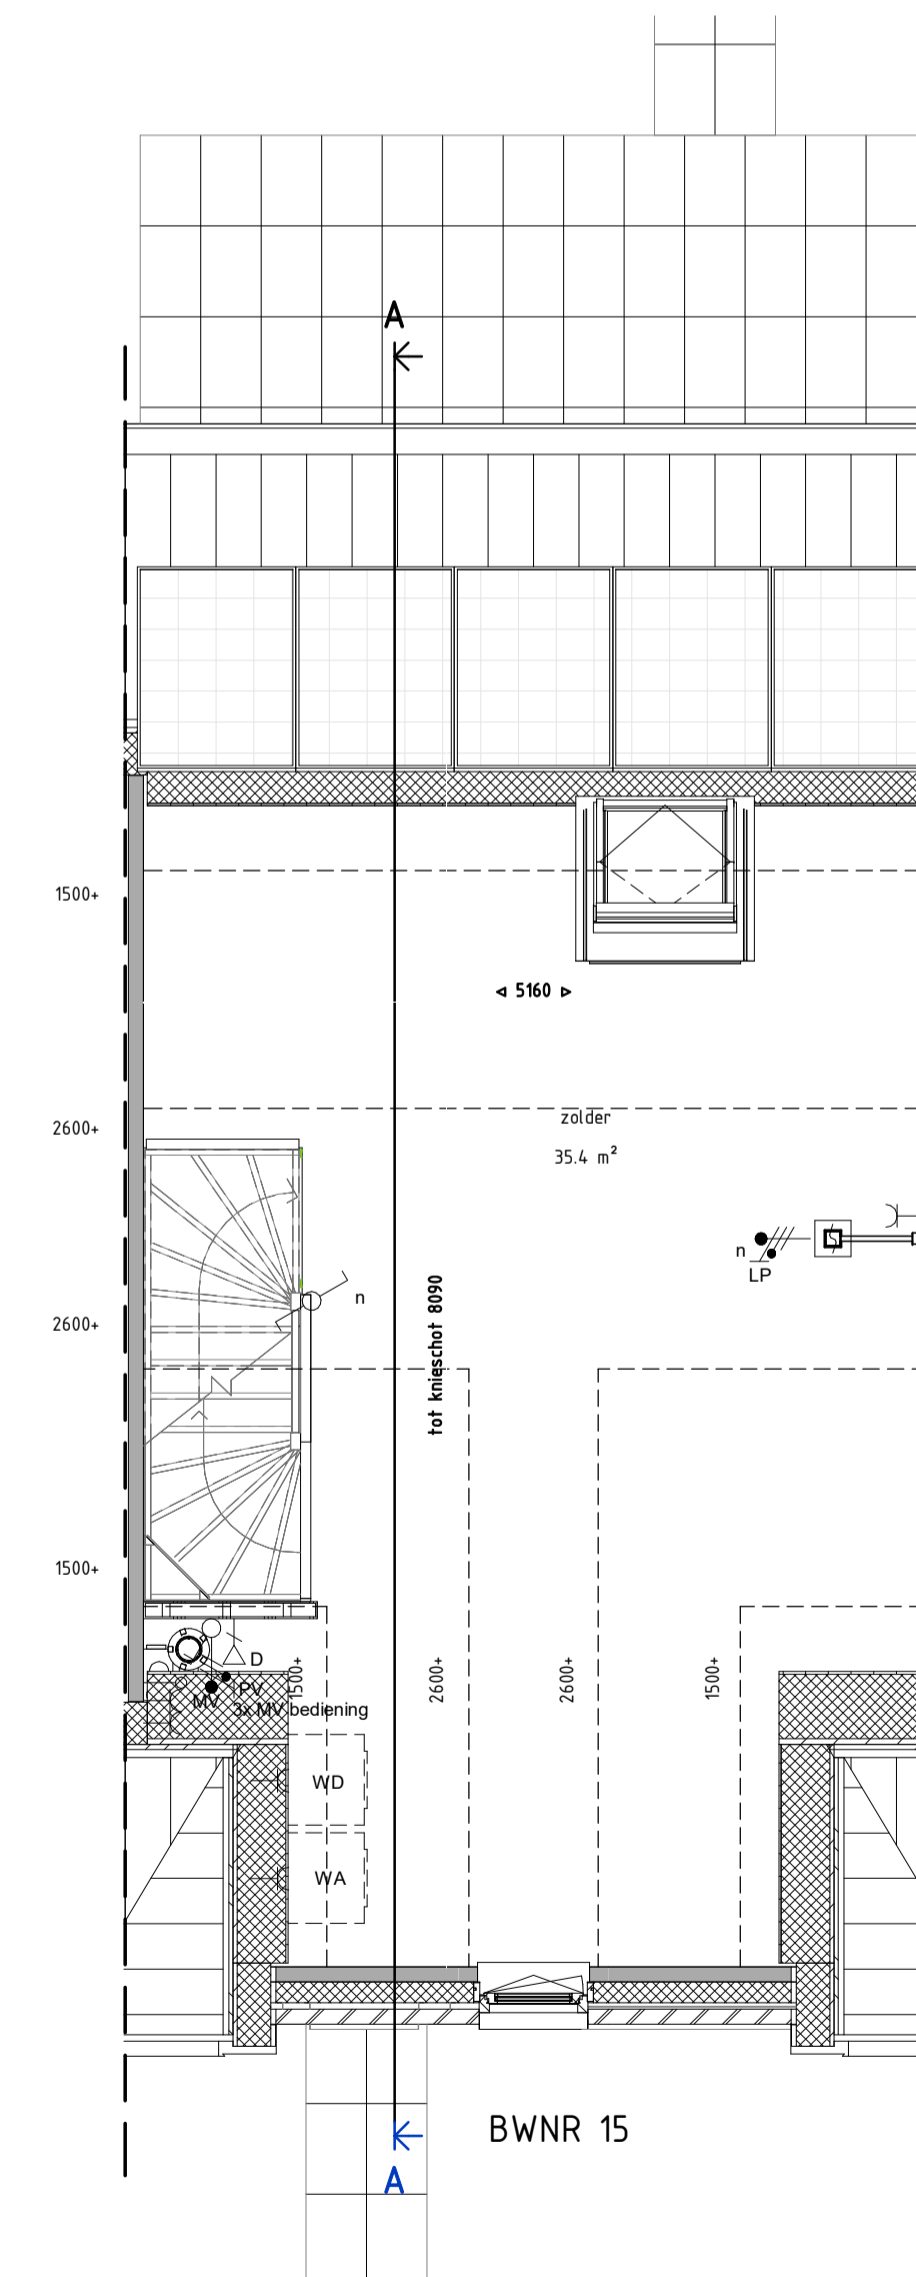

2E VERDIEPING 1 : 50



Legenda	
	schakelaar, enkelpolig
	schakelaar, wissel
	schakelaar, serie
	enkelvoudige wandcontactdoos
	dubbele wandcontactdoos
	lichtpunt, plafond
	lichtpunt, wand
	rookmelder
	aansluitpunt, bedraad, mv-sturing
	aansluitpunt, onbedraad
	centraal aardpunt
	beïnstallatie, drukker
	beïnstallatie, schel
	gevelarmatuur
	rookmelder aan wand
	metselwerk baksteen
	isolatie
	prefab beton wand
	lichte scheidingwand
	cementdekvloer
	stroomvloer ribcassette
	kanaalplaatvloer
	hwa
	opstelplaats wasautomaat/ wasdroger
	buitenkraan, vorstvrij
	radiator, afmetingen zijn indicatief
	vloerverwarming verdeler
	ventilatie box
	afz. afz. afz. afz.
	L, R draairichting deuren Links, Rechts
	bovenlicht boven deurkozijn
	bovenlicht met paneel boven deurkozijn
	ventilatie rooster
	dubbel glas
	kruppluk

**Veluwezoom Verkerk**



VanWonen Ontwikkeling & Realisatie 2 BV

Arnhem, 19 huurwoningen veld 24b Schuytgraaf

BLOK B BOUWNUMMER 15

19016 VERHUURTEKENING

VolkerWessels onderneming

Veluwezoom Verkerk 0316 22 18 45  
Eindhoven 0495 274 Zvenaar  
veluwezoomverkerk@volkerwessels.com  
www.veluwezoomverkerk.nl

datum 09-04-2020

status DEFINITIEF

bladomschrijving BLOK B

bladzijde 15-PC-L(--)-001

bladzijde 15-PC-L(--)-001