




BWNR 38

VOORGEVEL 1 : 100




BWNR 38

ACHTERGEVEL 1 : 100

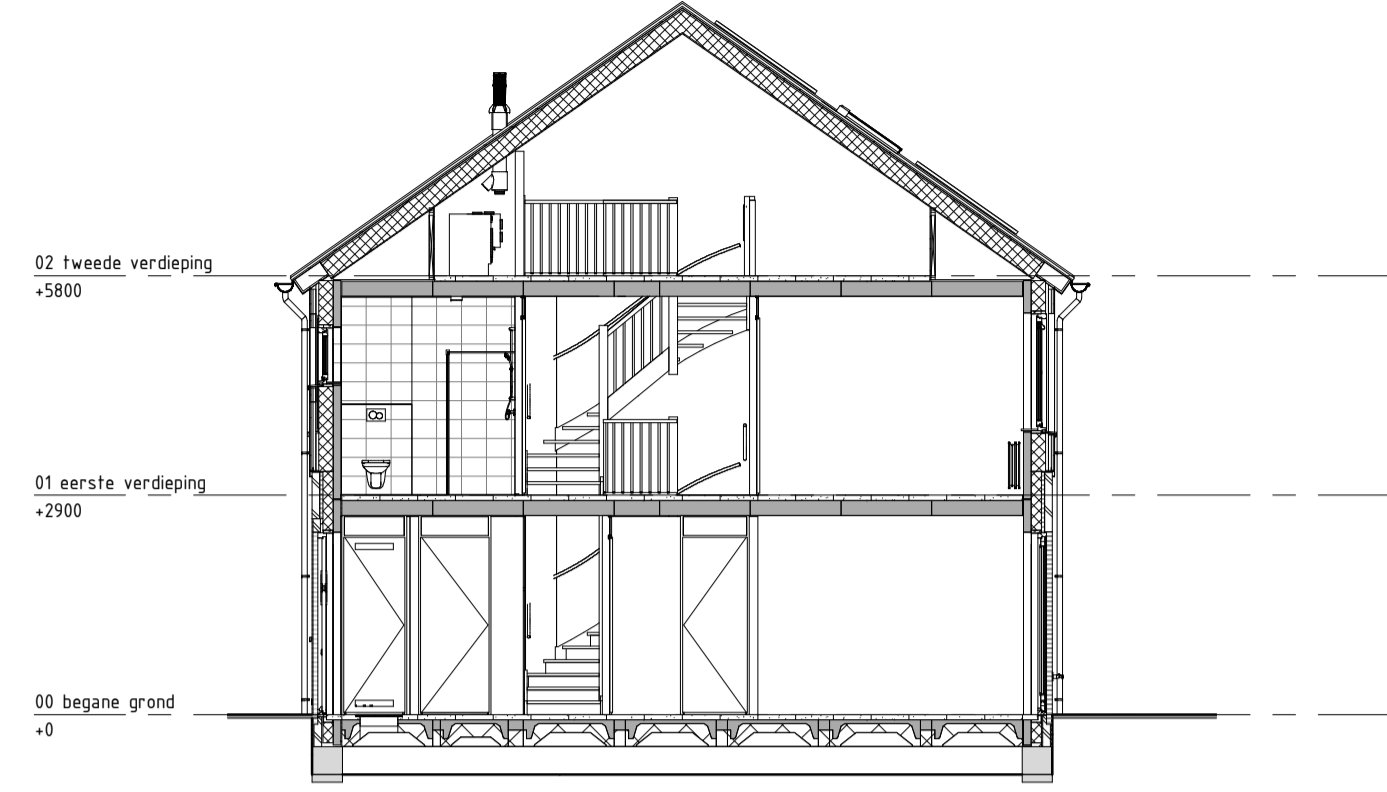


DOORSNEDE A 1 : 100


Legenda	
	schakelaar, enkelpolig
	schakelaar, wissel
	schakelaar, serie
	enkelvoudige wandcontactdoos
	dubbele wandcontactdoos
	lichtpunt, plafond
	lichtpunt, wand
	rookmelder
	aansluitpunt, bedraad, mv-sturing
	aansluitpunt, onbedraad
	centraal aardpunt
	beïnstallatie, drukker
	beïnstallatie, schel
	gevelarmatuur
	rookmelder aan wand
	metselwerk baksteen
	isolatie
	prefab beton wand
	lichte scheidingwand
	cementdekvloer
	stroomvloer ribcassette
	kanalplaatvloer
	hwa
	opstelplaats wasautomaat/ wasdroger
	buitenkraan, vorstvrij
	radiator, afmetingen zijn indicatief
	vloerverwarming verdeler
	ventilatie box
	afz. afzuigpunt
	L, R draairichting deuren Links, Rechts
	bovenlicht boven deurkozijn
	bovenlicht met paneel boven deurkozijn
	ventilatie rooster dubbel glas
	kruplruik

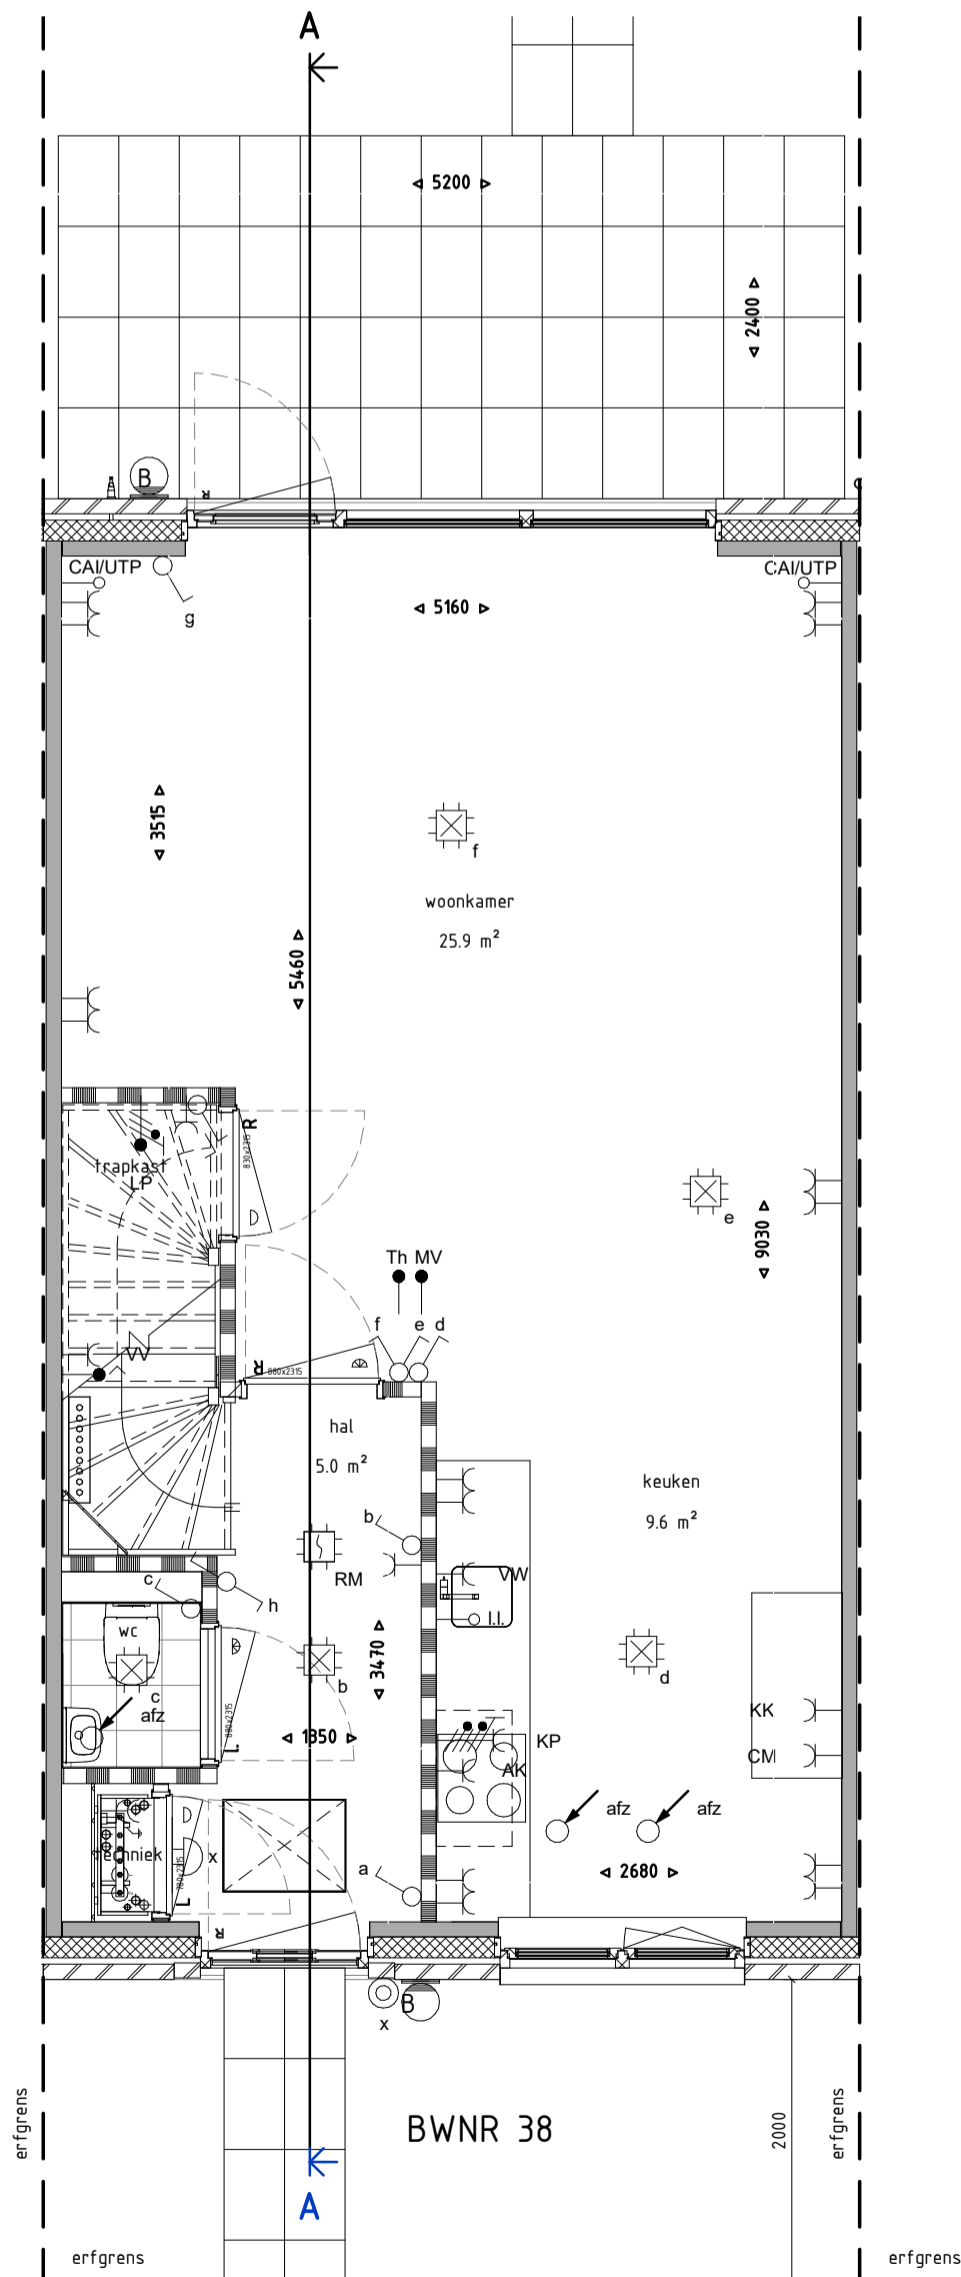


BEGANE GROND 1 : 50

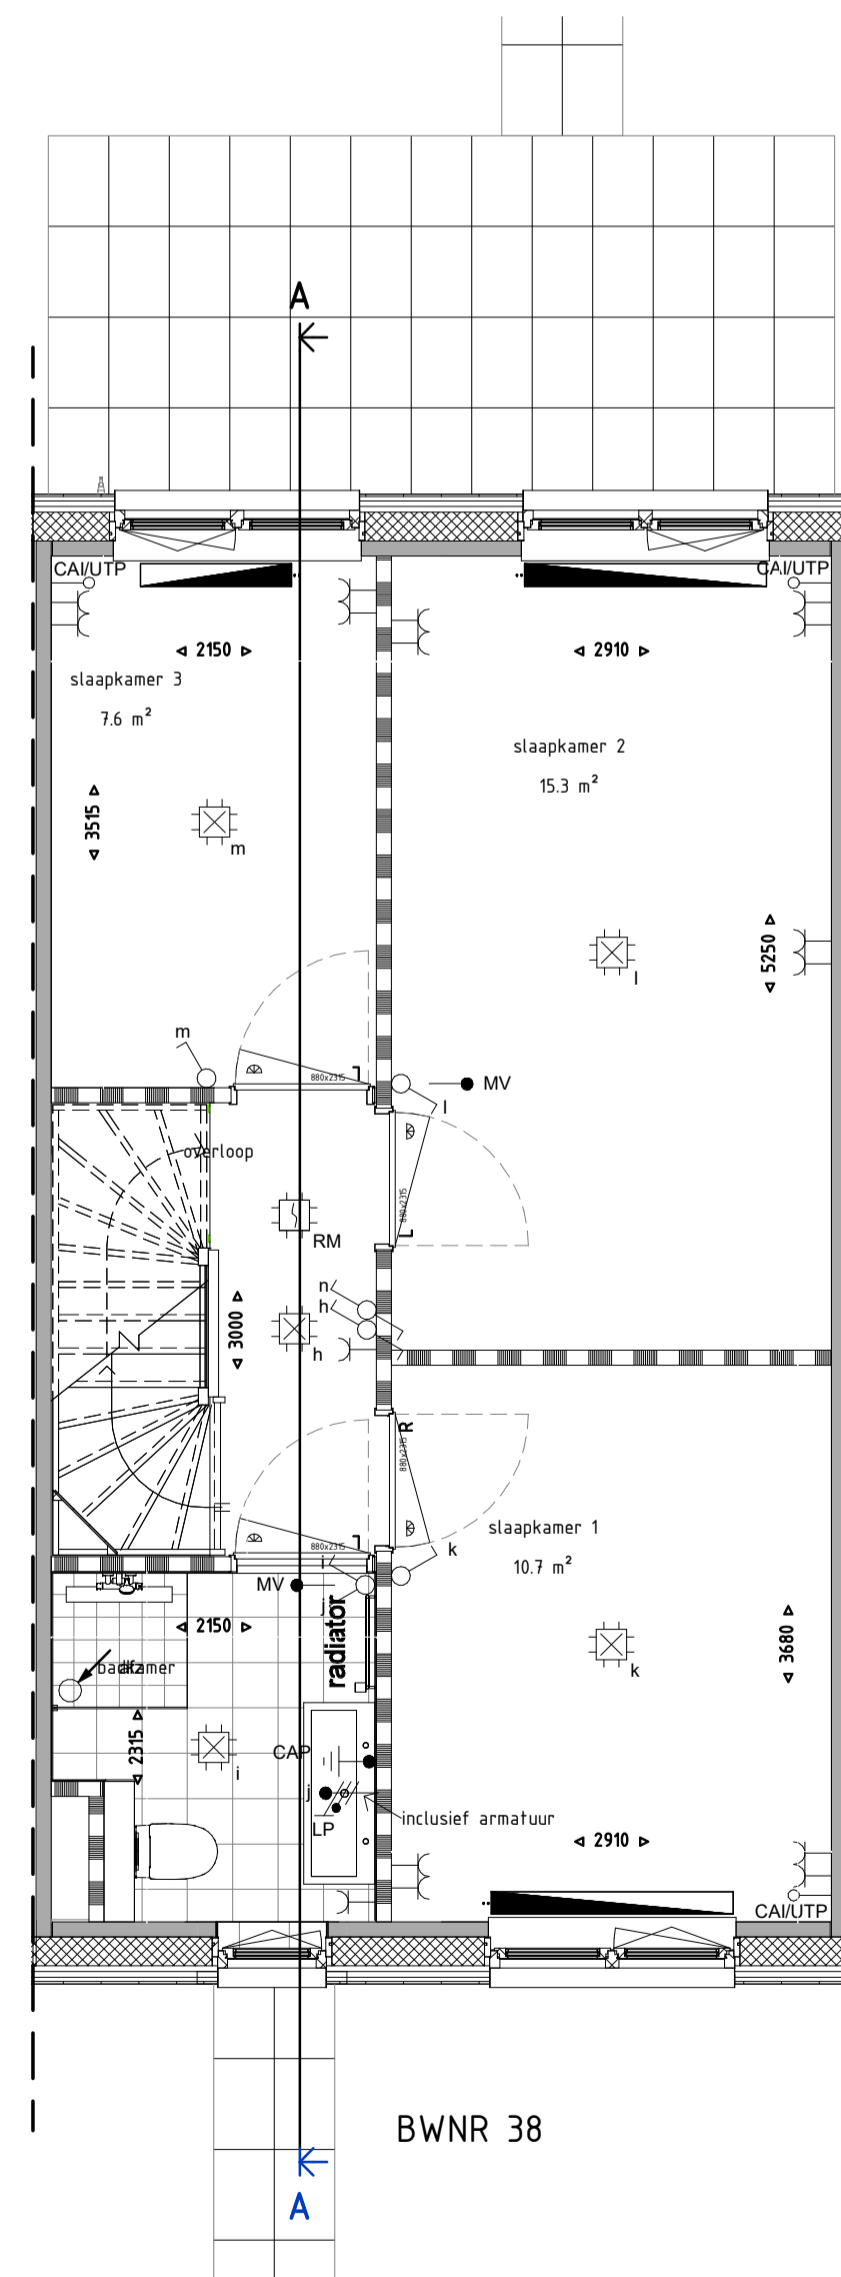

1E VERDIEPING 1 : 50

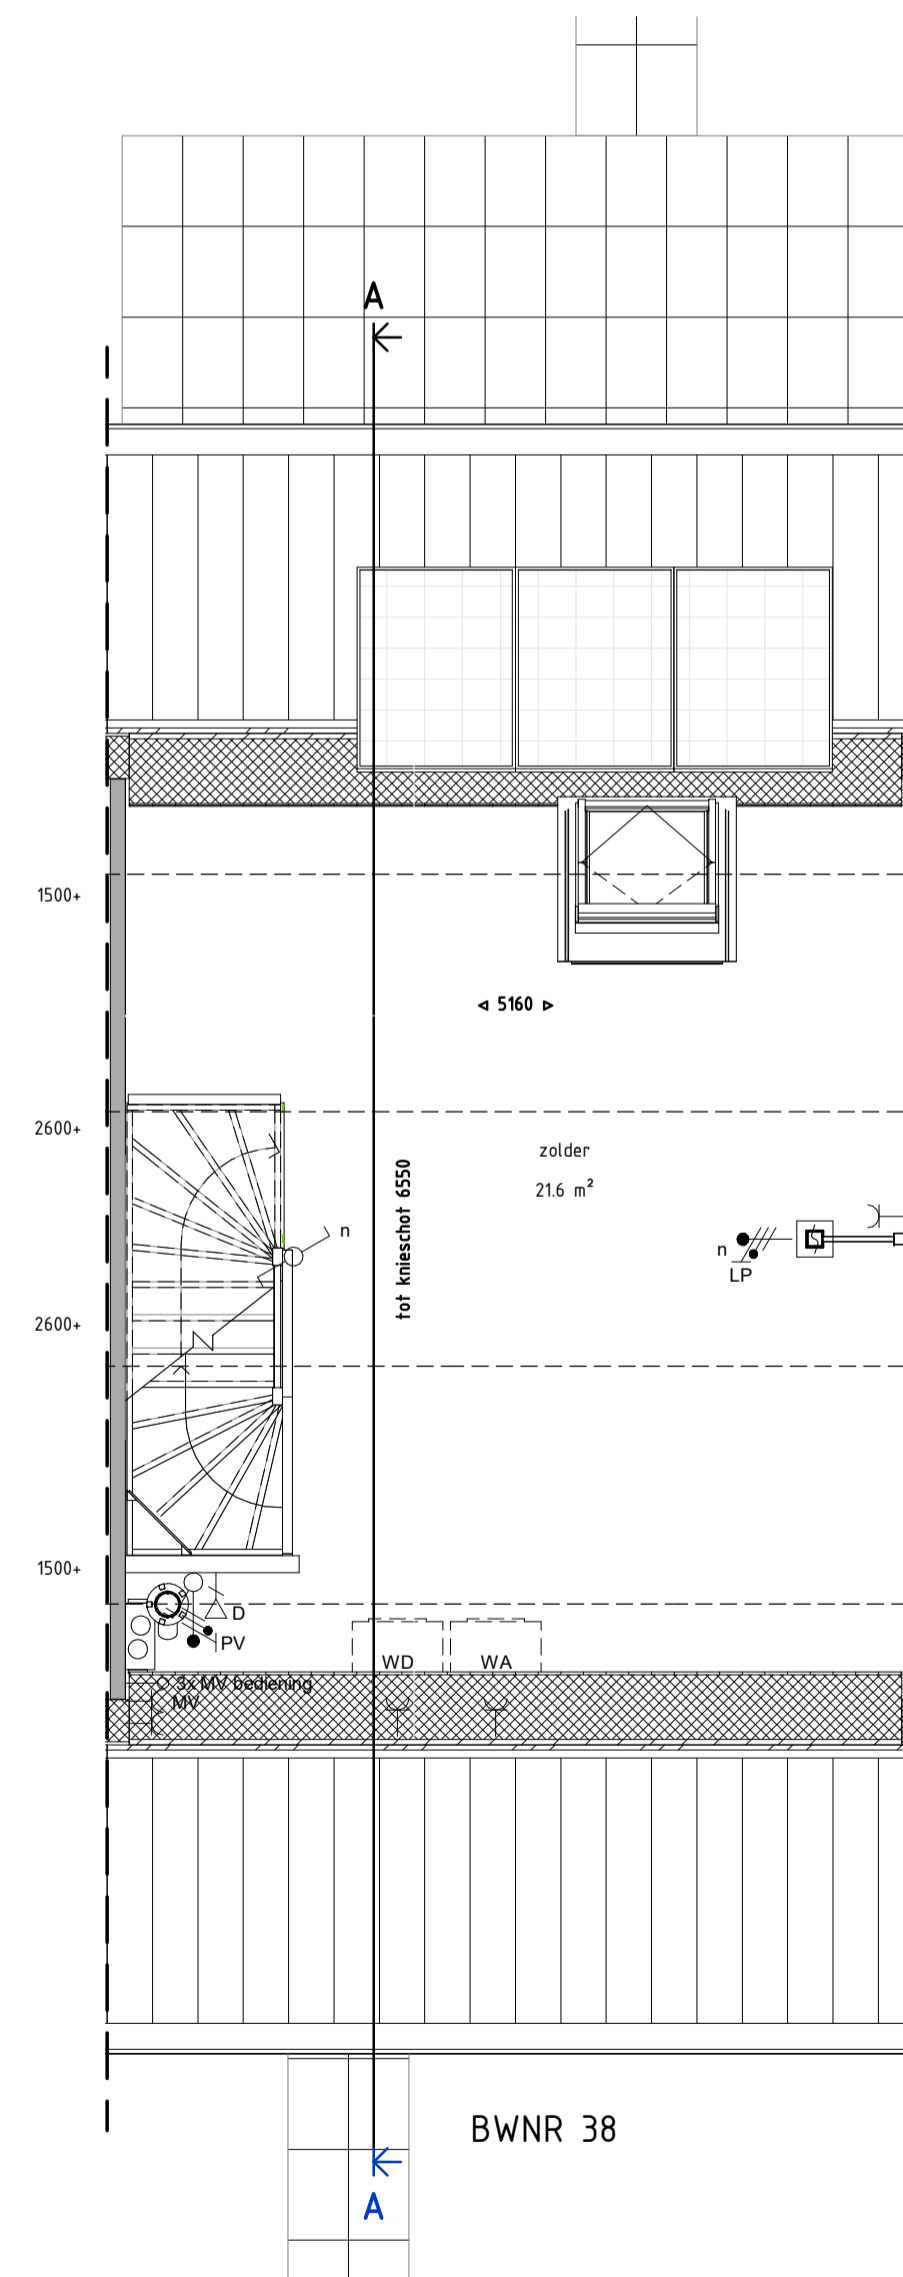

2E VERDIEPING 1 : 50

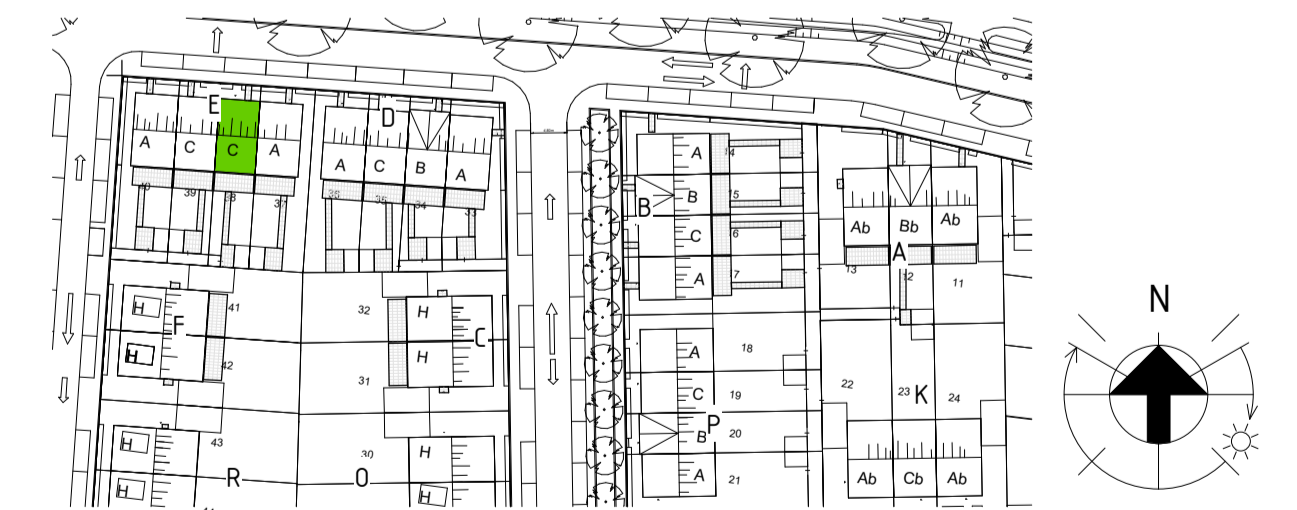

Veluwezoom Verkerk



opdrachtgever

VanWonen Ontwikkeling & Realisatie 2 BV

Arnhem, 19 huurwoningen veld 24b Schuytgraaf

BLOK E BOUWNUMMER 38

19016 VERHUURTEKENING

VolkerWessels onderneming

Veluwezoom Verkerk 0316 22 18 45
Eisenwaai 88 6927PK Zvenmar
veluwezoomverkerk@volkerwessels.com
www.veluwezoomverkerk.nl

datum 09-04-2020

status DEFINITIEF

schaal 1:50-1:100

formaat A1L

bouwsegment BLOK E
BWNR 38

bladz. 38--L(--)-001