



BWR 33

VOORGEVEL 1 : 100




BWR 33

ACHTERGEVEL 1 : 100




LINKERZIJGEVEL 1 : 100

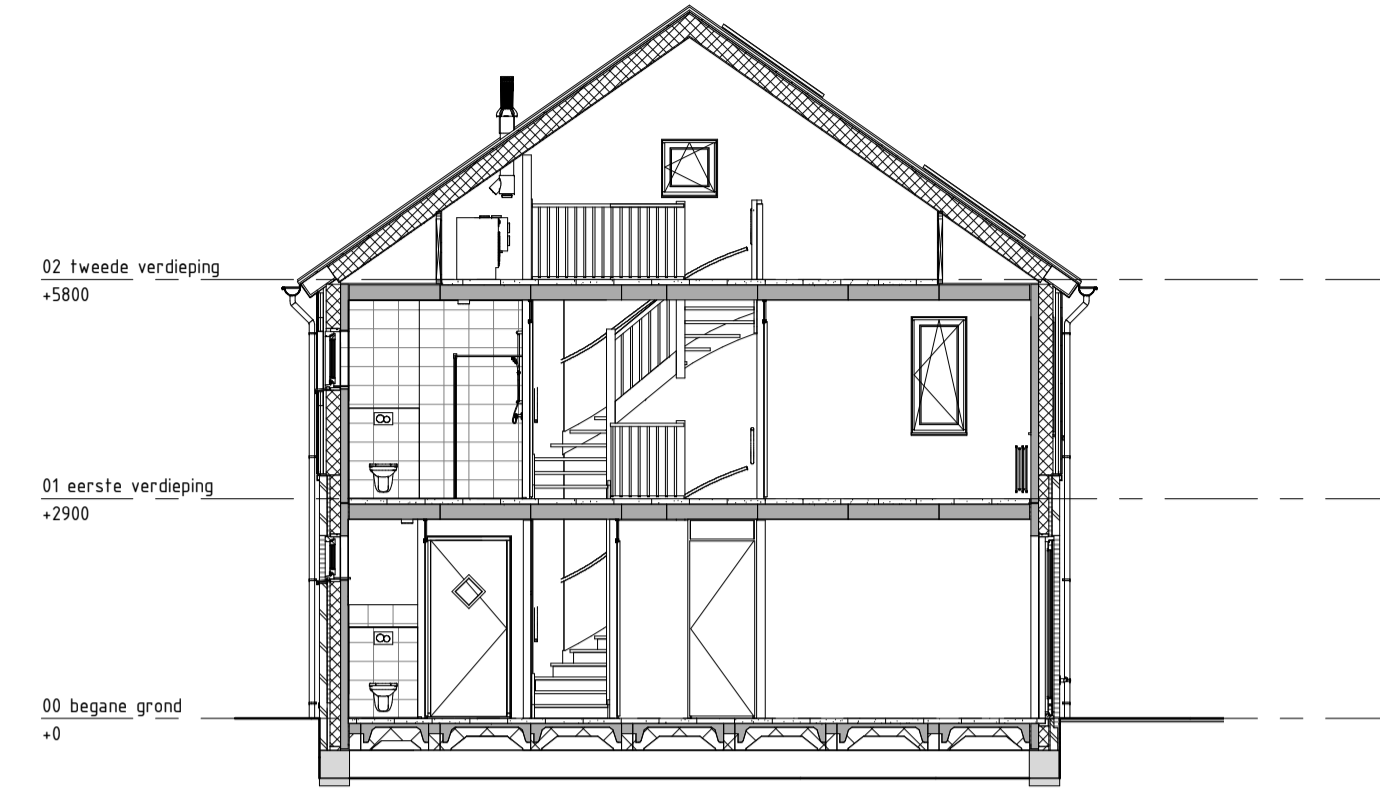


DOORSNEDE A 1 : 100


Legenda	
	schakelaar, enkelpolig
	schakelaar, wissel
	schakelaar, serie
	enkelvoudige wandcontactdoos
	dubbele wandcontactdoos
	lichtpunt, plafond
	lichtpunt, wand
	rookmelder
	aansluitpunt, bedraad, mv-sturing
	aansluitpunt, onbedraad
	centraal aardpunt
	beïnstallatie, drukker
	beïnstallatie, schel
	gevelarmatuur
	rookmelder aan wand
	metselwerk baksteen
	isolatie
	prefab beton wand
	lichte scheidingwand
	cementdekvloer
	stroomvloer ribcassette
	kanalplaatvloer
	hwa
	opstelplaats
	wasautomaat/ wasdroger
	buitenkraan, vorstvrij
	radiator, afmetingen zijn indicatief
	vloerverwarming verdeler
	ventilatie box
	afzuigpunt
	L, R draairichting deuren Links, Rechts
	bovenlicht boven deurkozijn
	bovenlicht met paneel boven deurkozijn
	ventilatie rooster
	dubbel glas
	kruplruimte

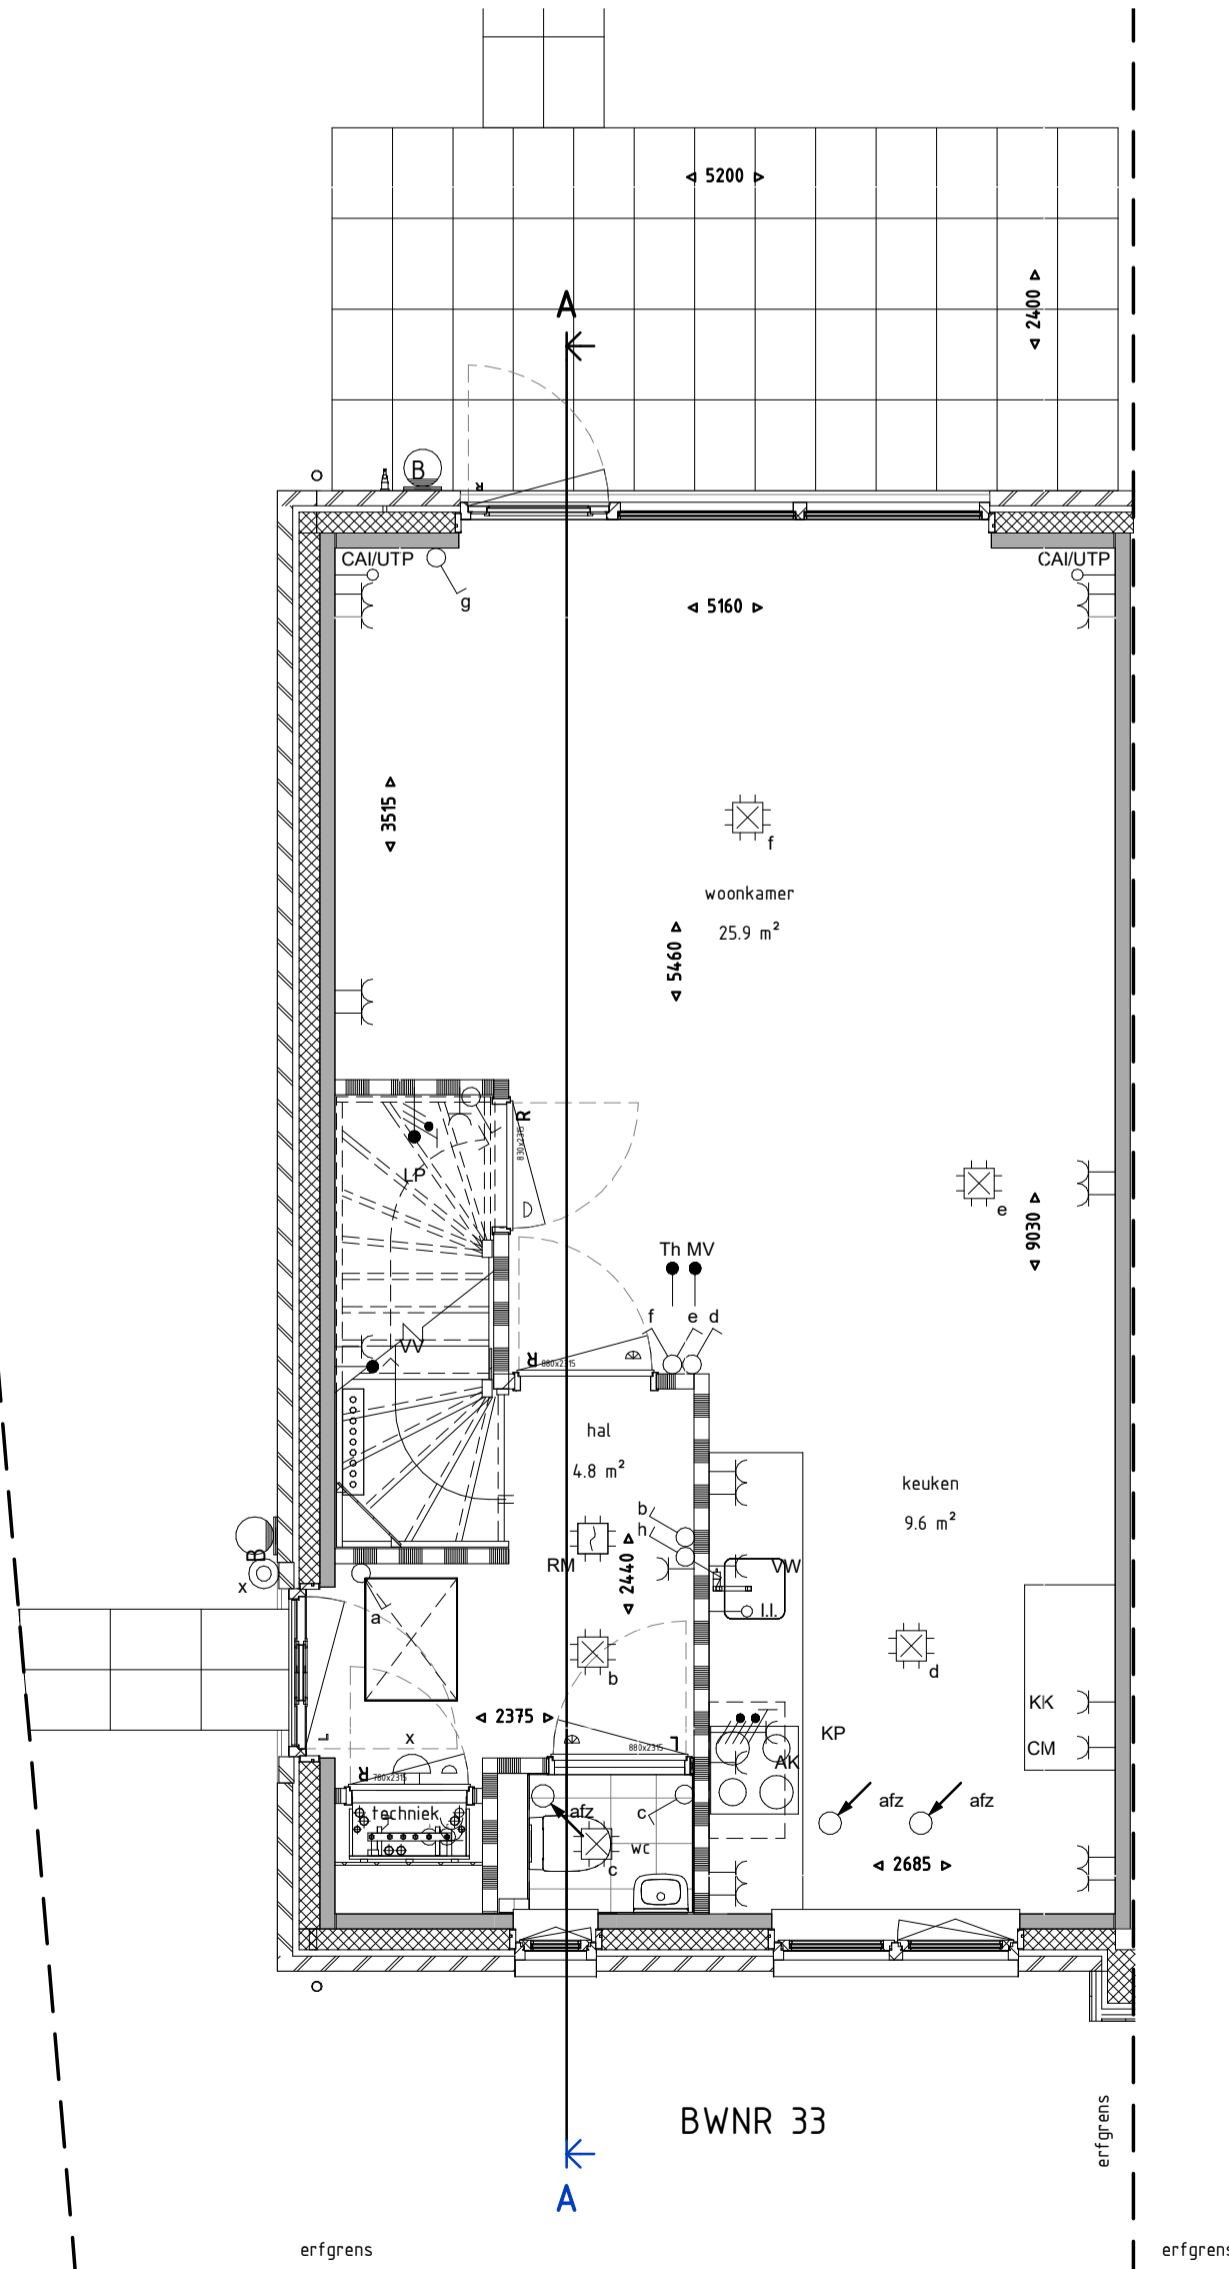

BEGANE GROND 1 : 50

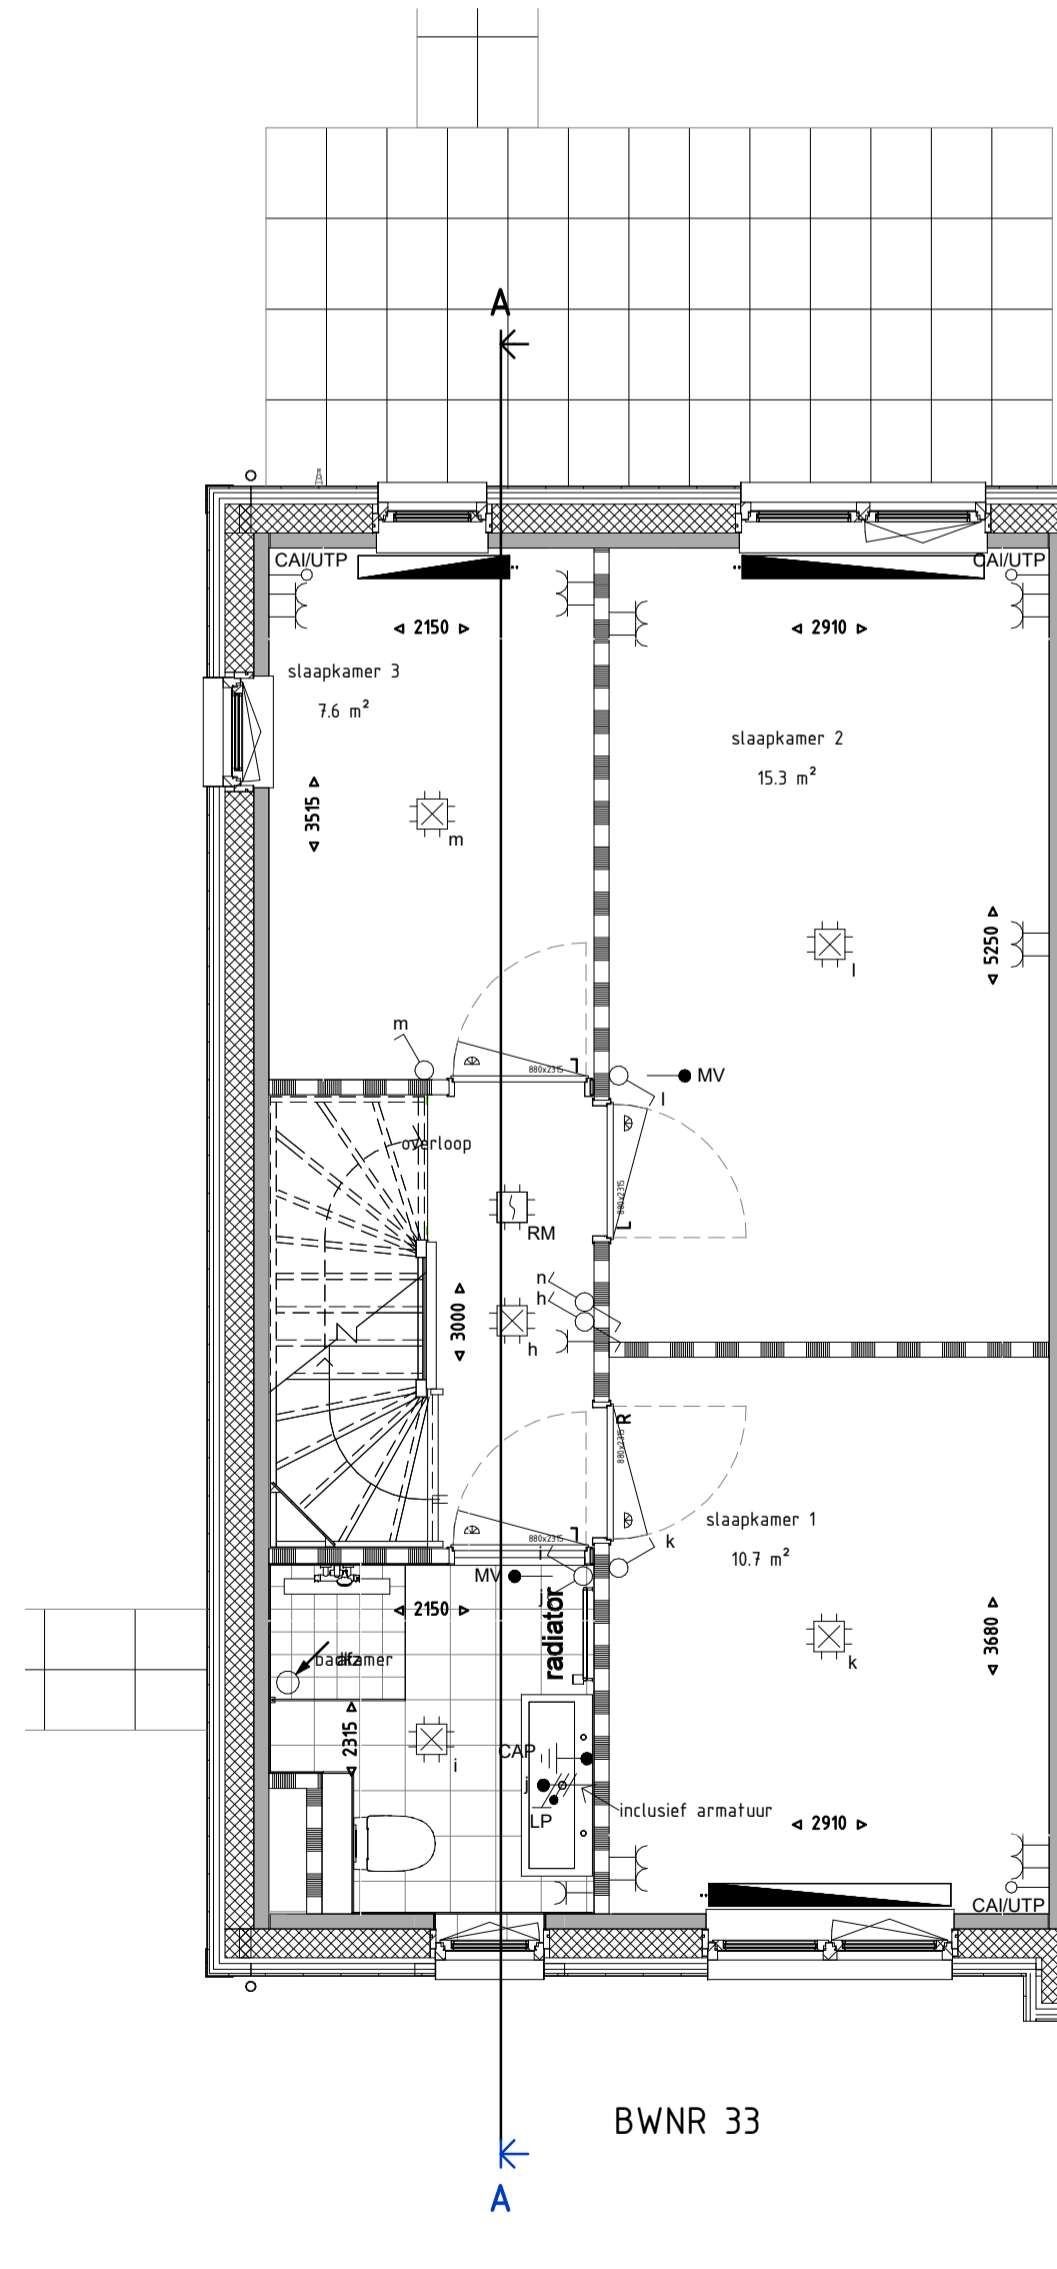

1E VERDIEPING 1 : 50

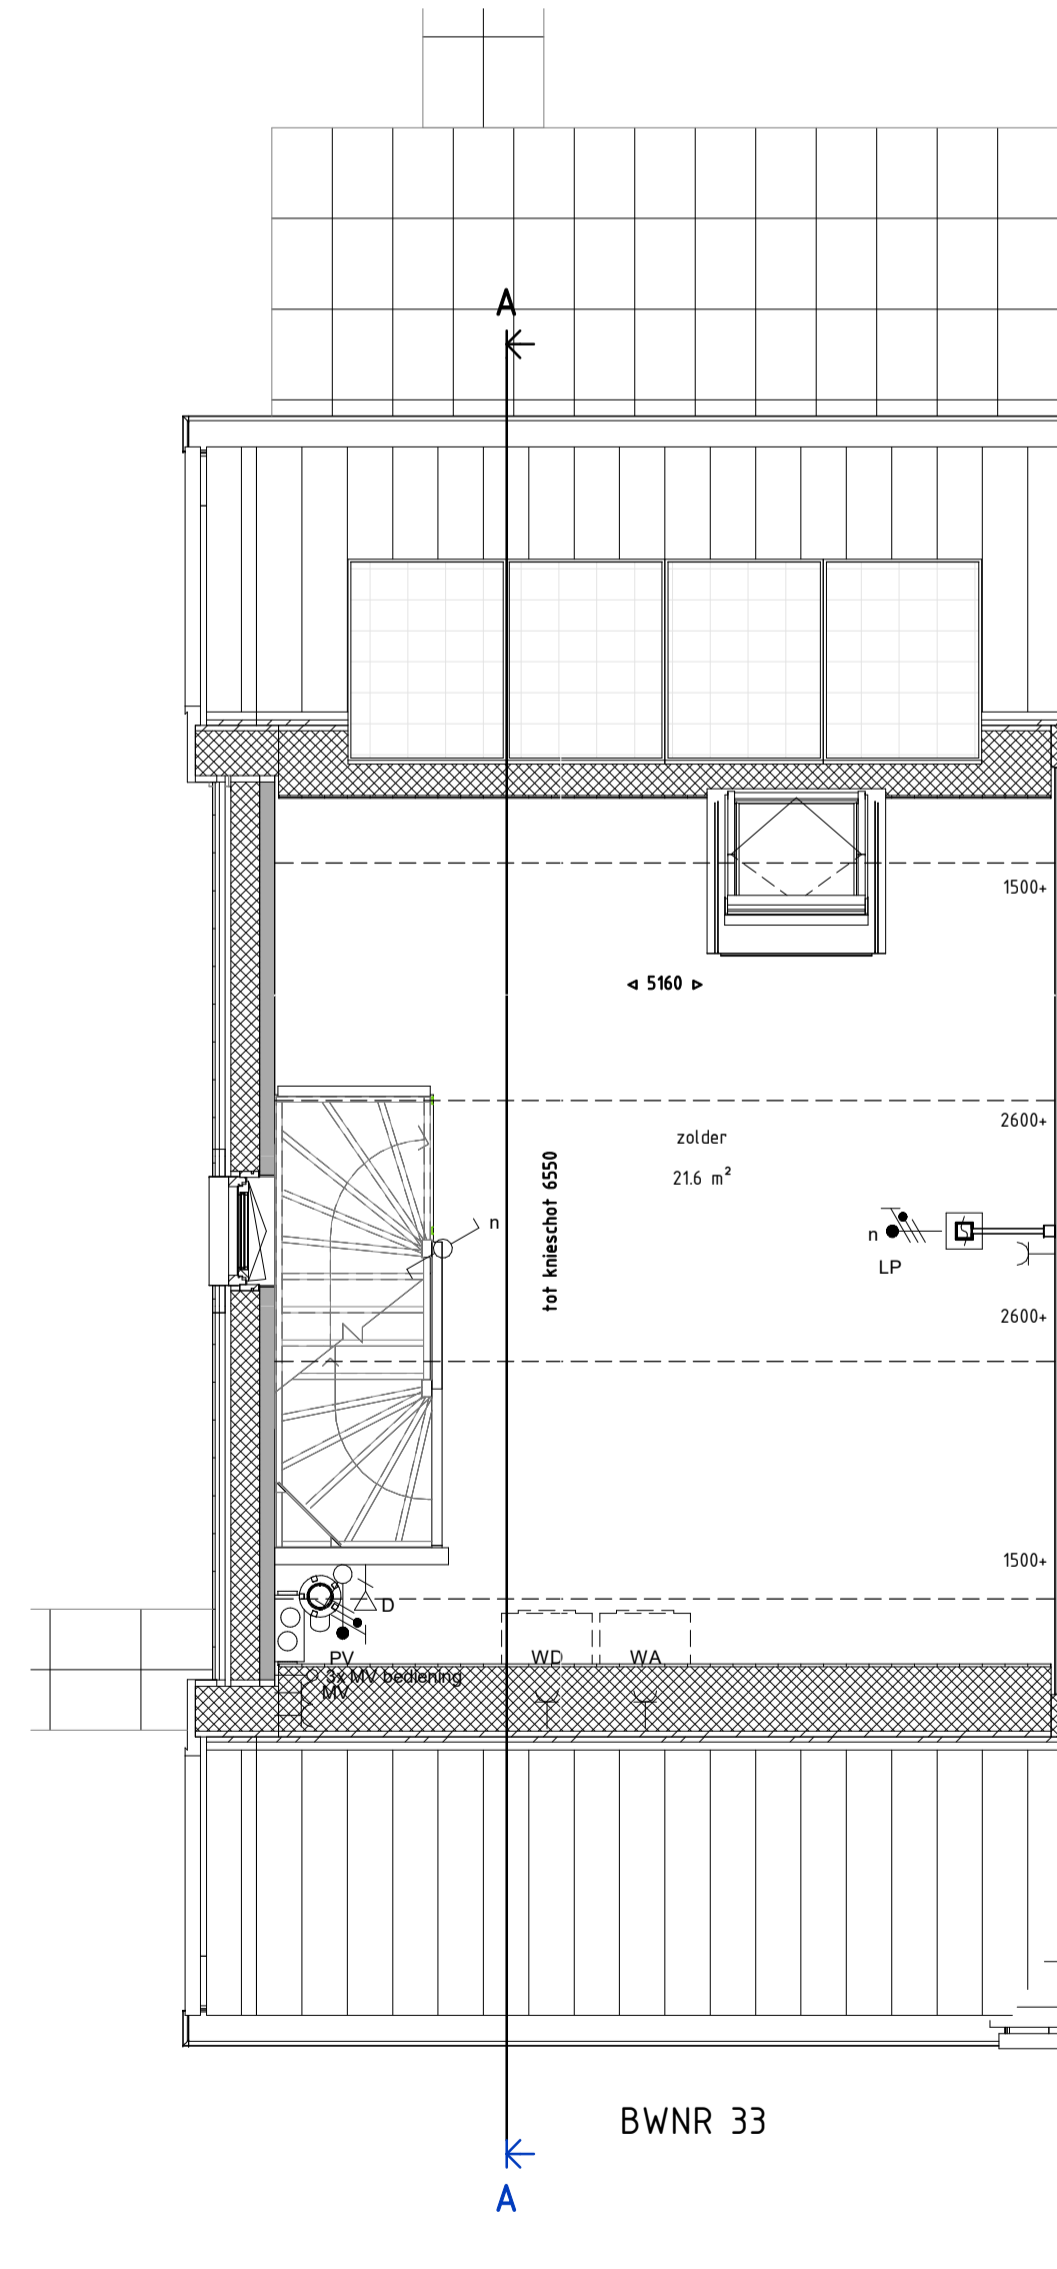

2E VERDIEPING 1 : 50



Veluwezoom Verkerk

opdrachtgever: VanWonen Ontwikkeling & Realisatie 2 BV
 projectomschrijving: Arnhem, 19 huurwoningen veld 24b Schuytgraaf
 bladomschrijving: BLOK D BOUWNUMMER 33
 projectnummer: 19016 VERHUURTEKENING

Veluwezoom Verkerk
 Eindhovenlaan 88 5132PK Zetten
 veluwezoomverkerk@volkerwessels.com
 www.veluwezoomverkerk.nl

datum: 09-04-2020
 status: DEFINITIEF
 schaal: 1:50-1:100
 formaat: A1L

bouwsegment: BWR 33
 bouwsegment: BWR 33

bladzijde: 33-PC-L(--)-001