




BWNR 41

VOORGEVEL 1 : 100




BWNR 41

ACHTERGEVEL 1 : 100

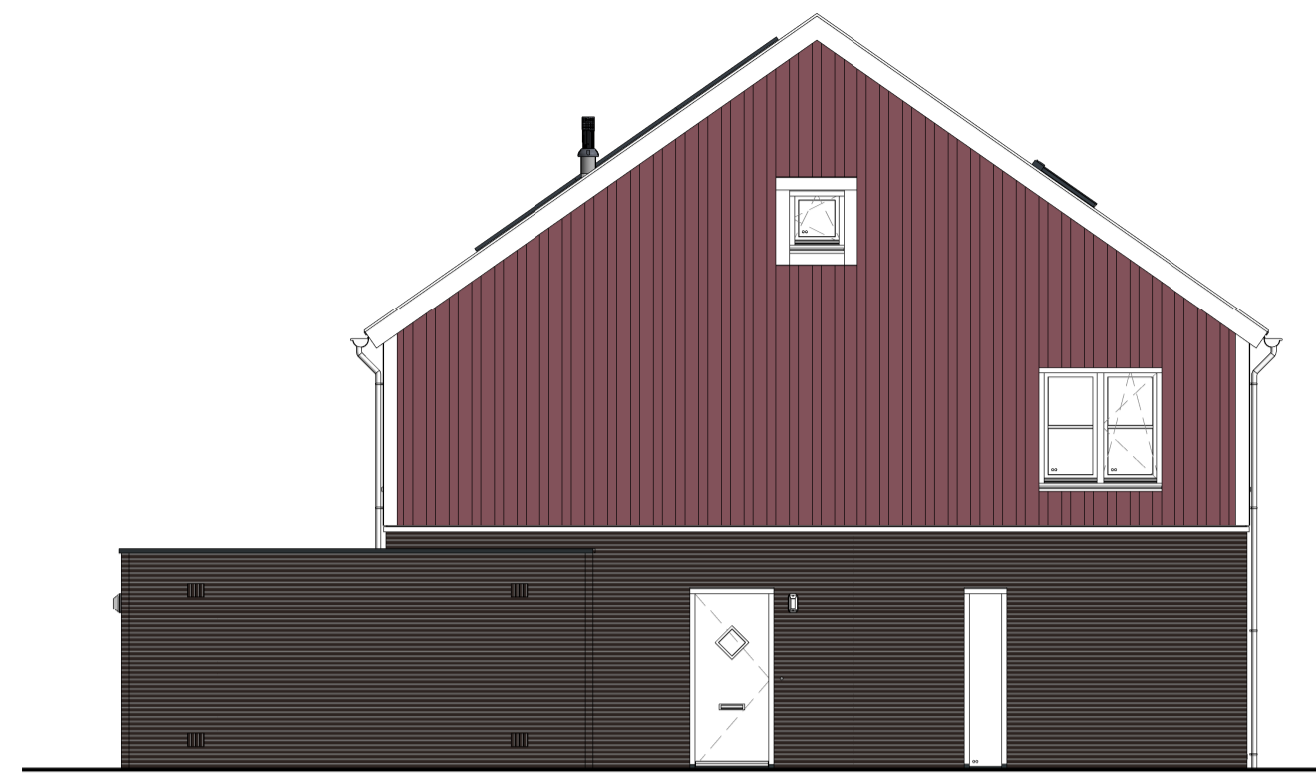


LINKERZIJGEVEL 1 : 100

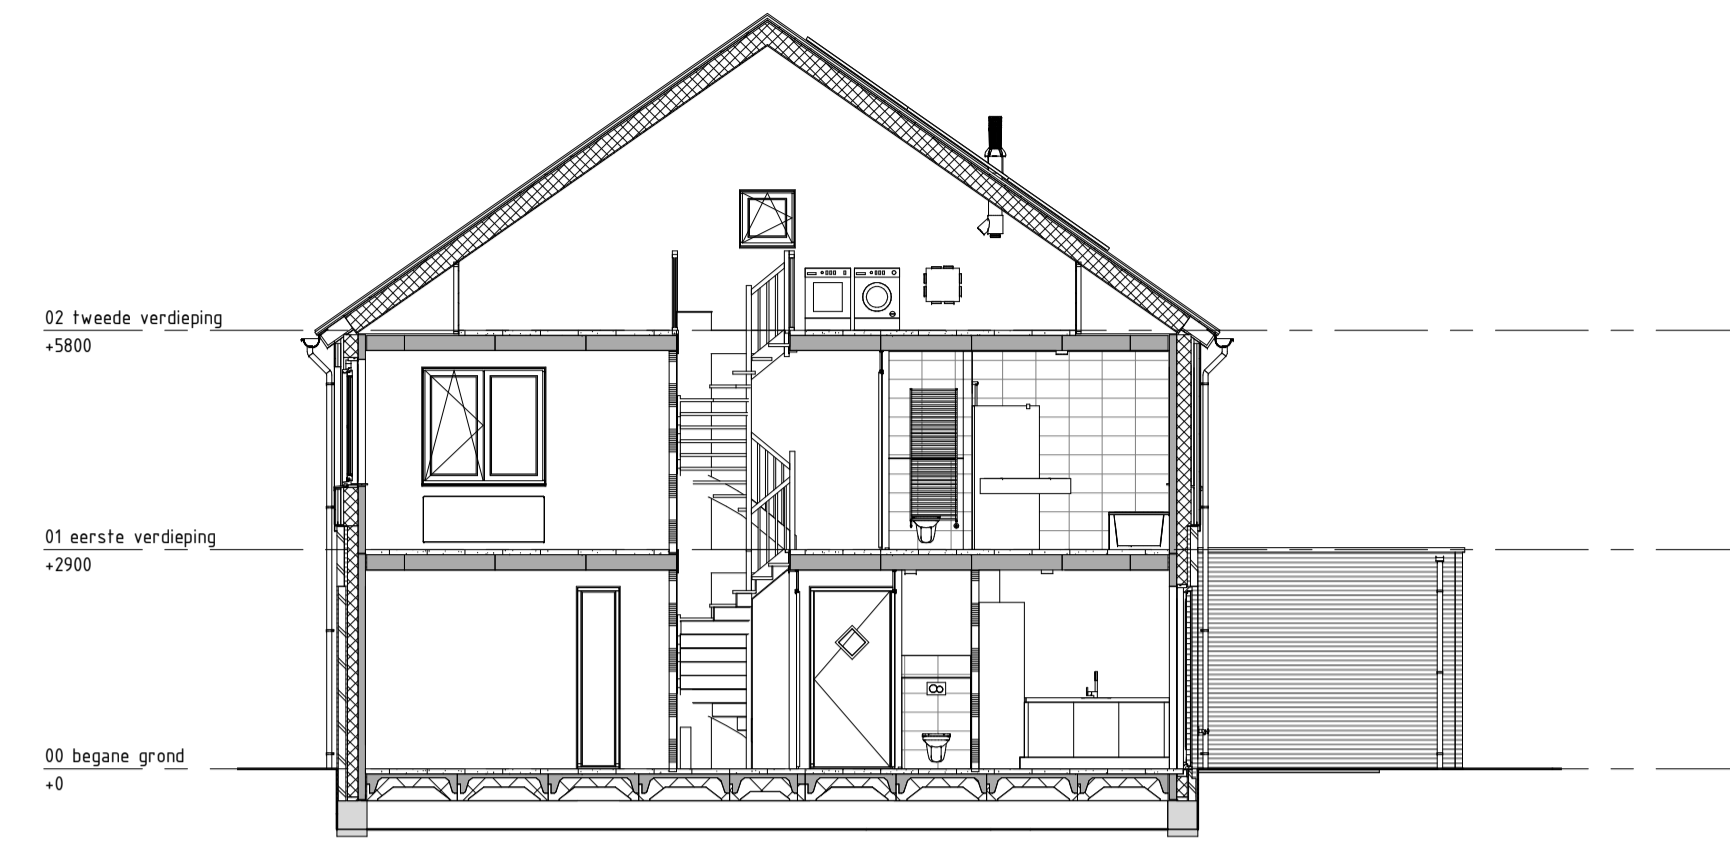


DOORSNEDE A 1 : 100


Legenda	
	schakelaar, enkelpolig
	schakelaar, wissel
	schakelaar, serie
	enkelvoudige wandcontactdoos
	dubbele wandcontactdoos
	lichtpunt, plafond
	lichtpunt, wand
	rookmelder
	aansluitpunt, bedraad, mv-sturing
	aansluitpunt, onbedraad
	centraal aardpunt
	beïnstallatie, drukker
	beïnstallatie, schel
	gevelarmatuur
	rookmelder aan wand
	metselwerk baksteen
	isolatie
	prefab beton wand
	lichte scheidingwand
	cementdekvloer
	stroomvloer ribcassette
	kanalplaatvloer
	hwa
	opstelplaats wasautomaat/ wasdroger
	buitenkraan, vorstvrij
	radiator, afmetingen zijn indicatief
	vloerverwarming verdeler
	ventilatie box
	afz. afz. afz. afz.
	L, R draairichting deuren Links, Rechts
	bovenlicht boven deurkozijn
	bovenlicht met paneel boven deurkozijn
	ventilatierooster dubbel glas
	kruppluk

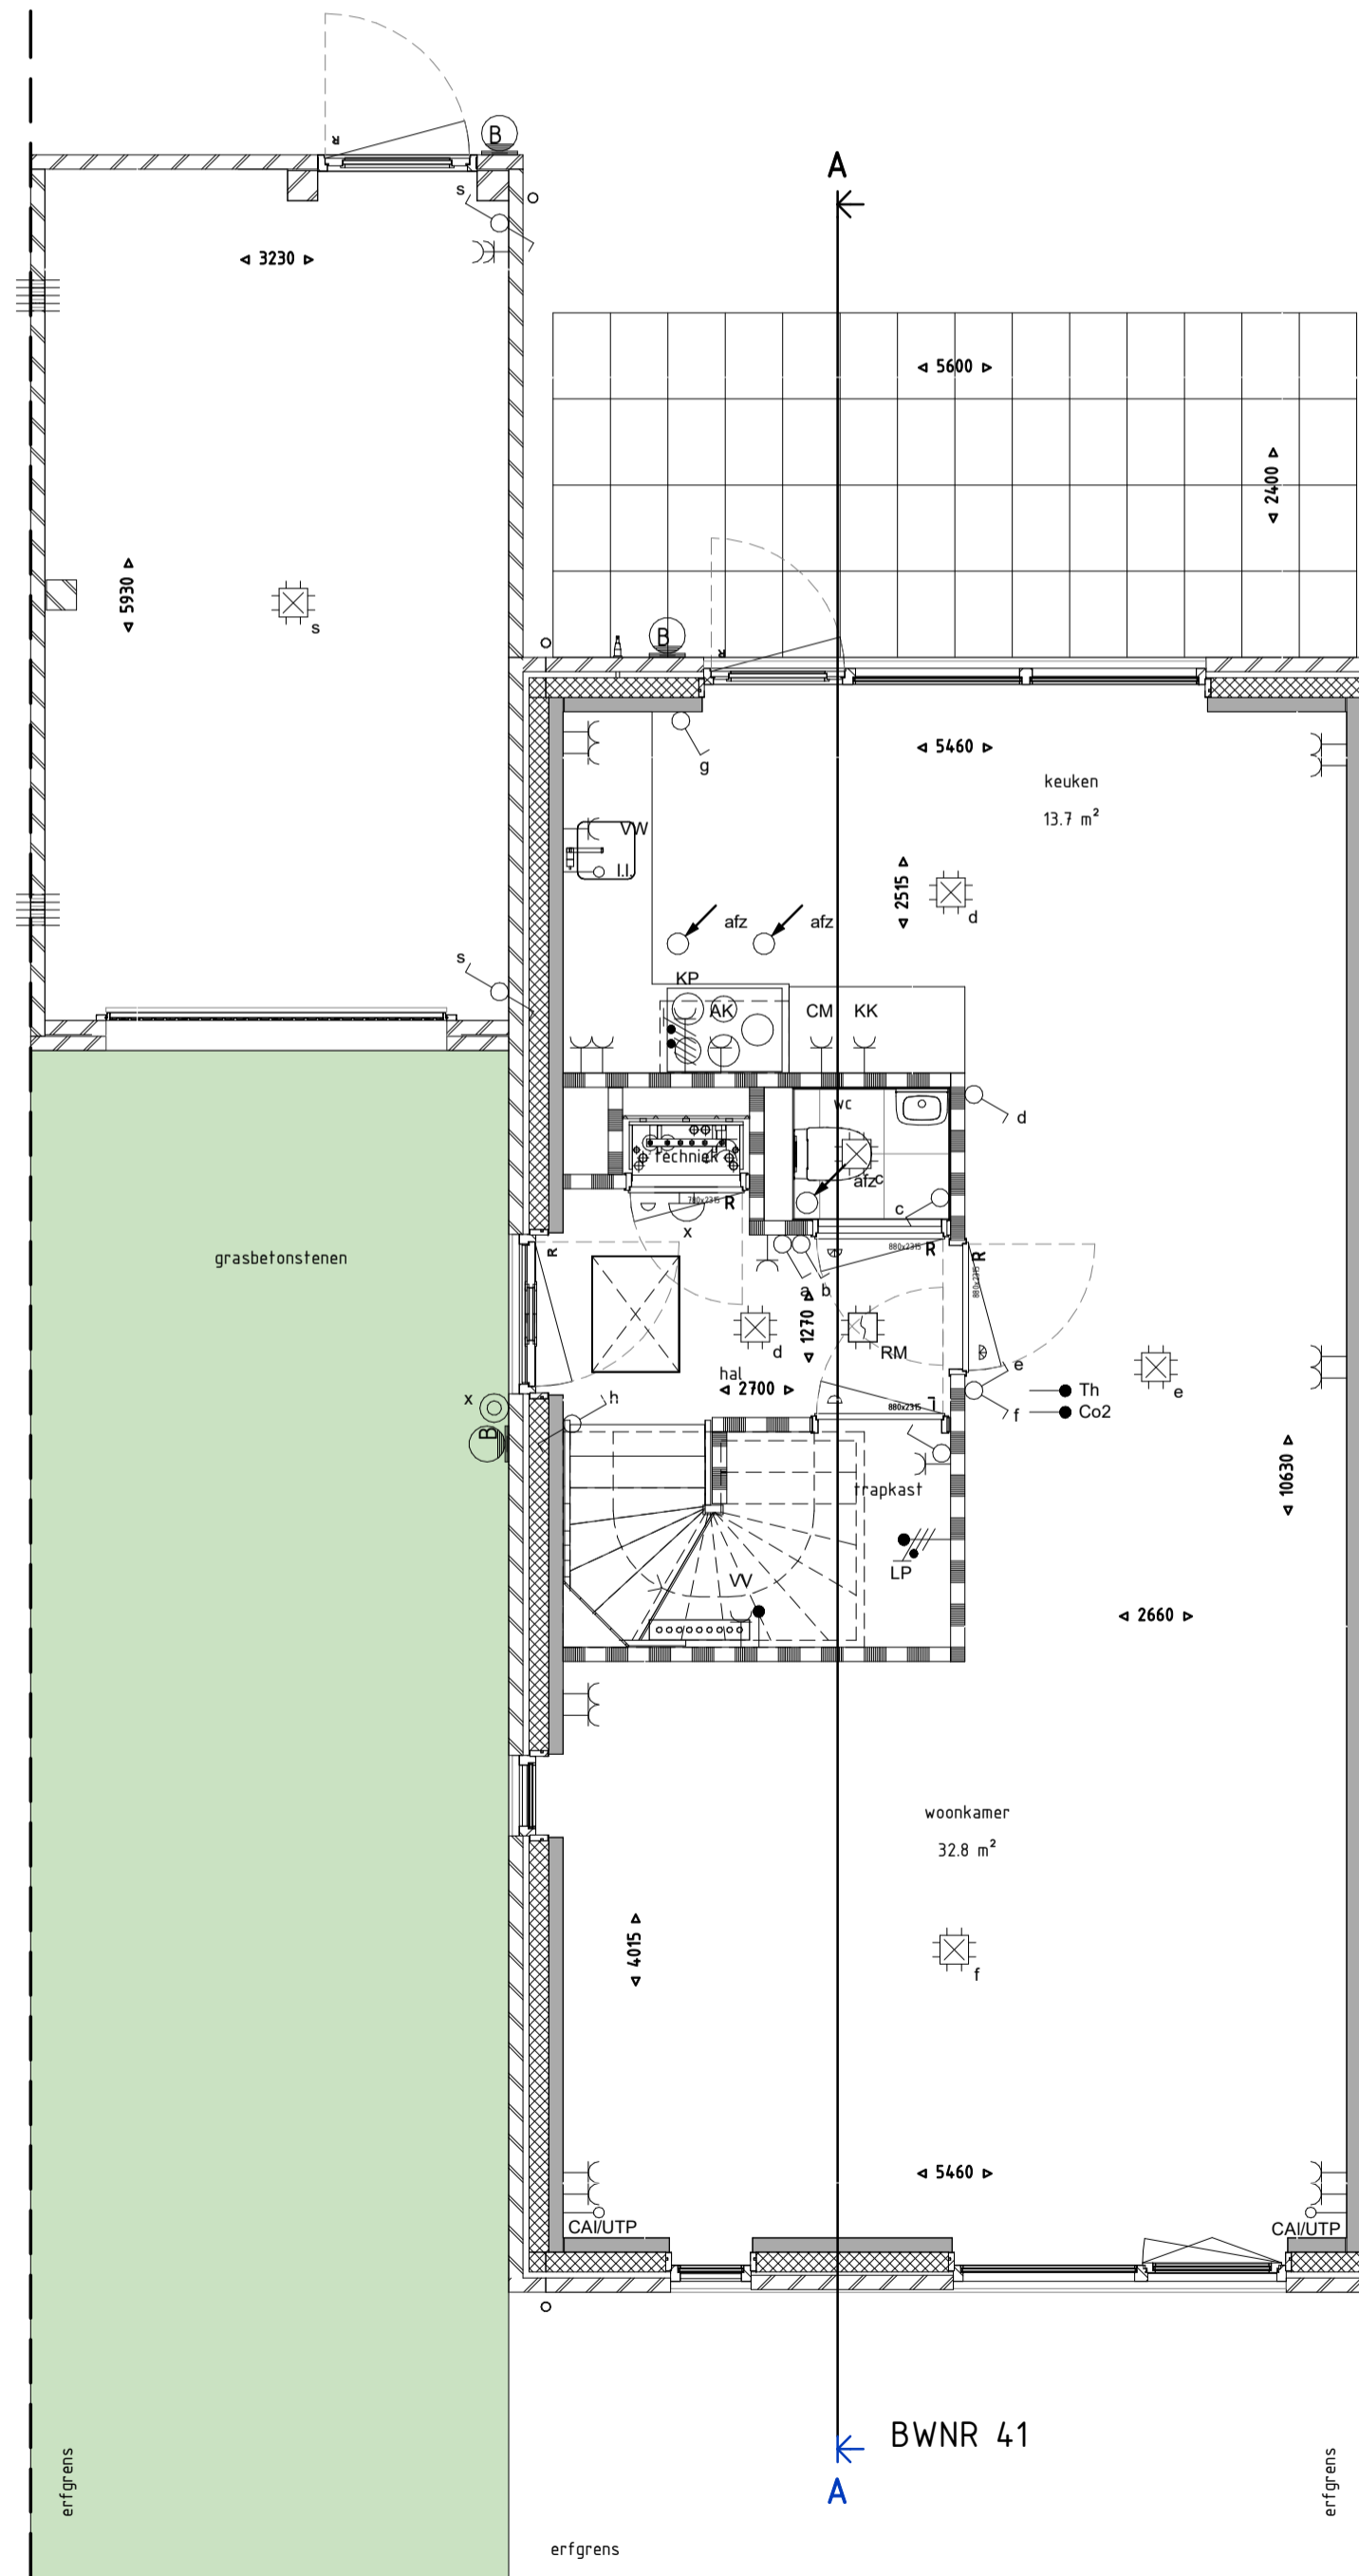


BEGANE GROND 1 : 50

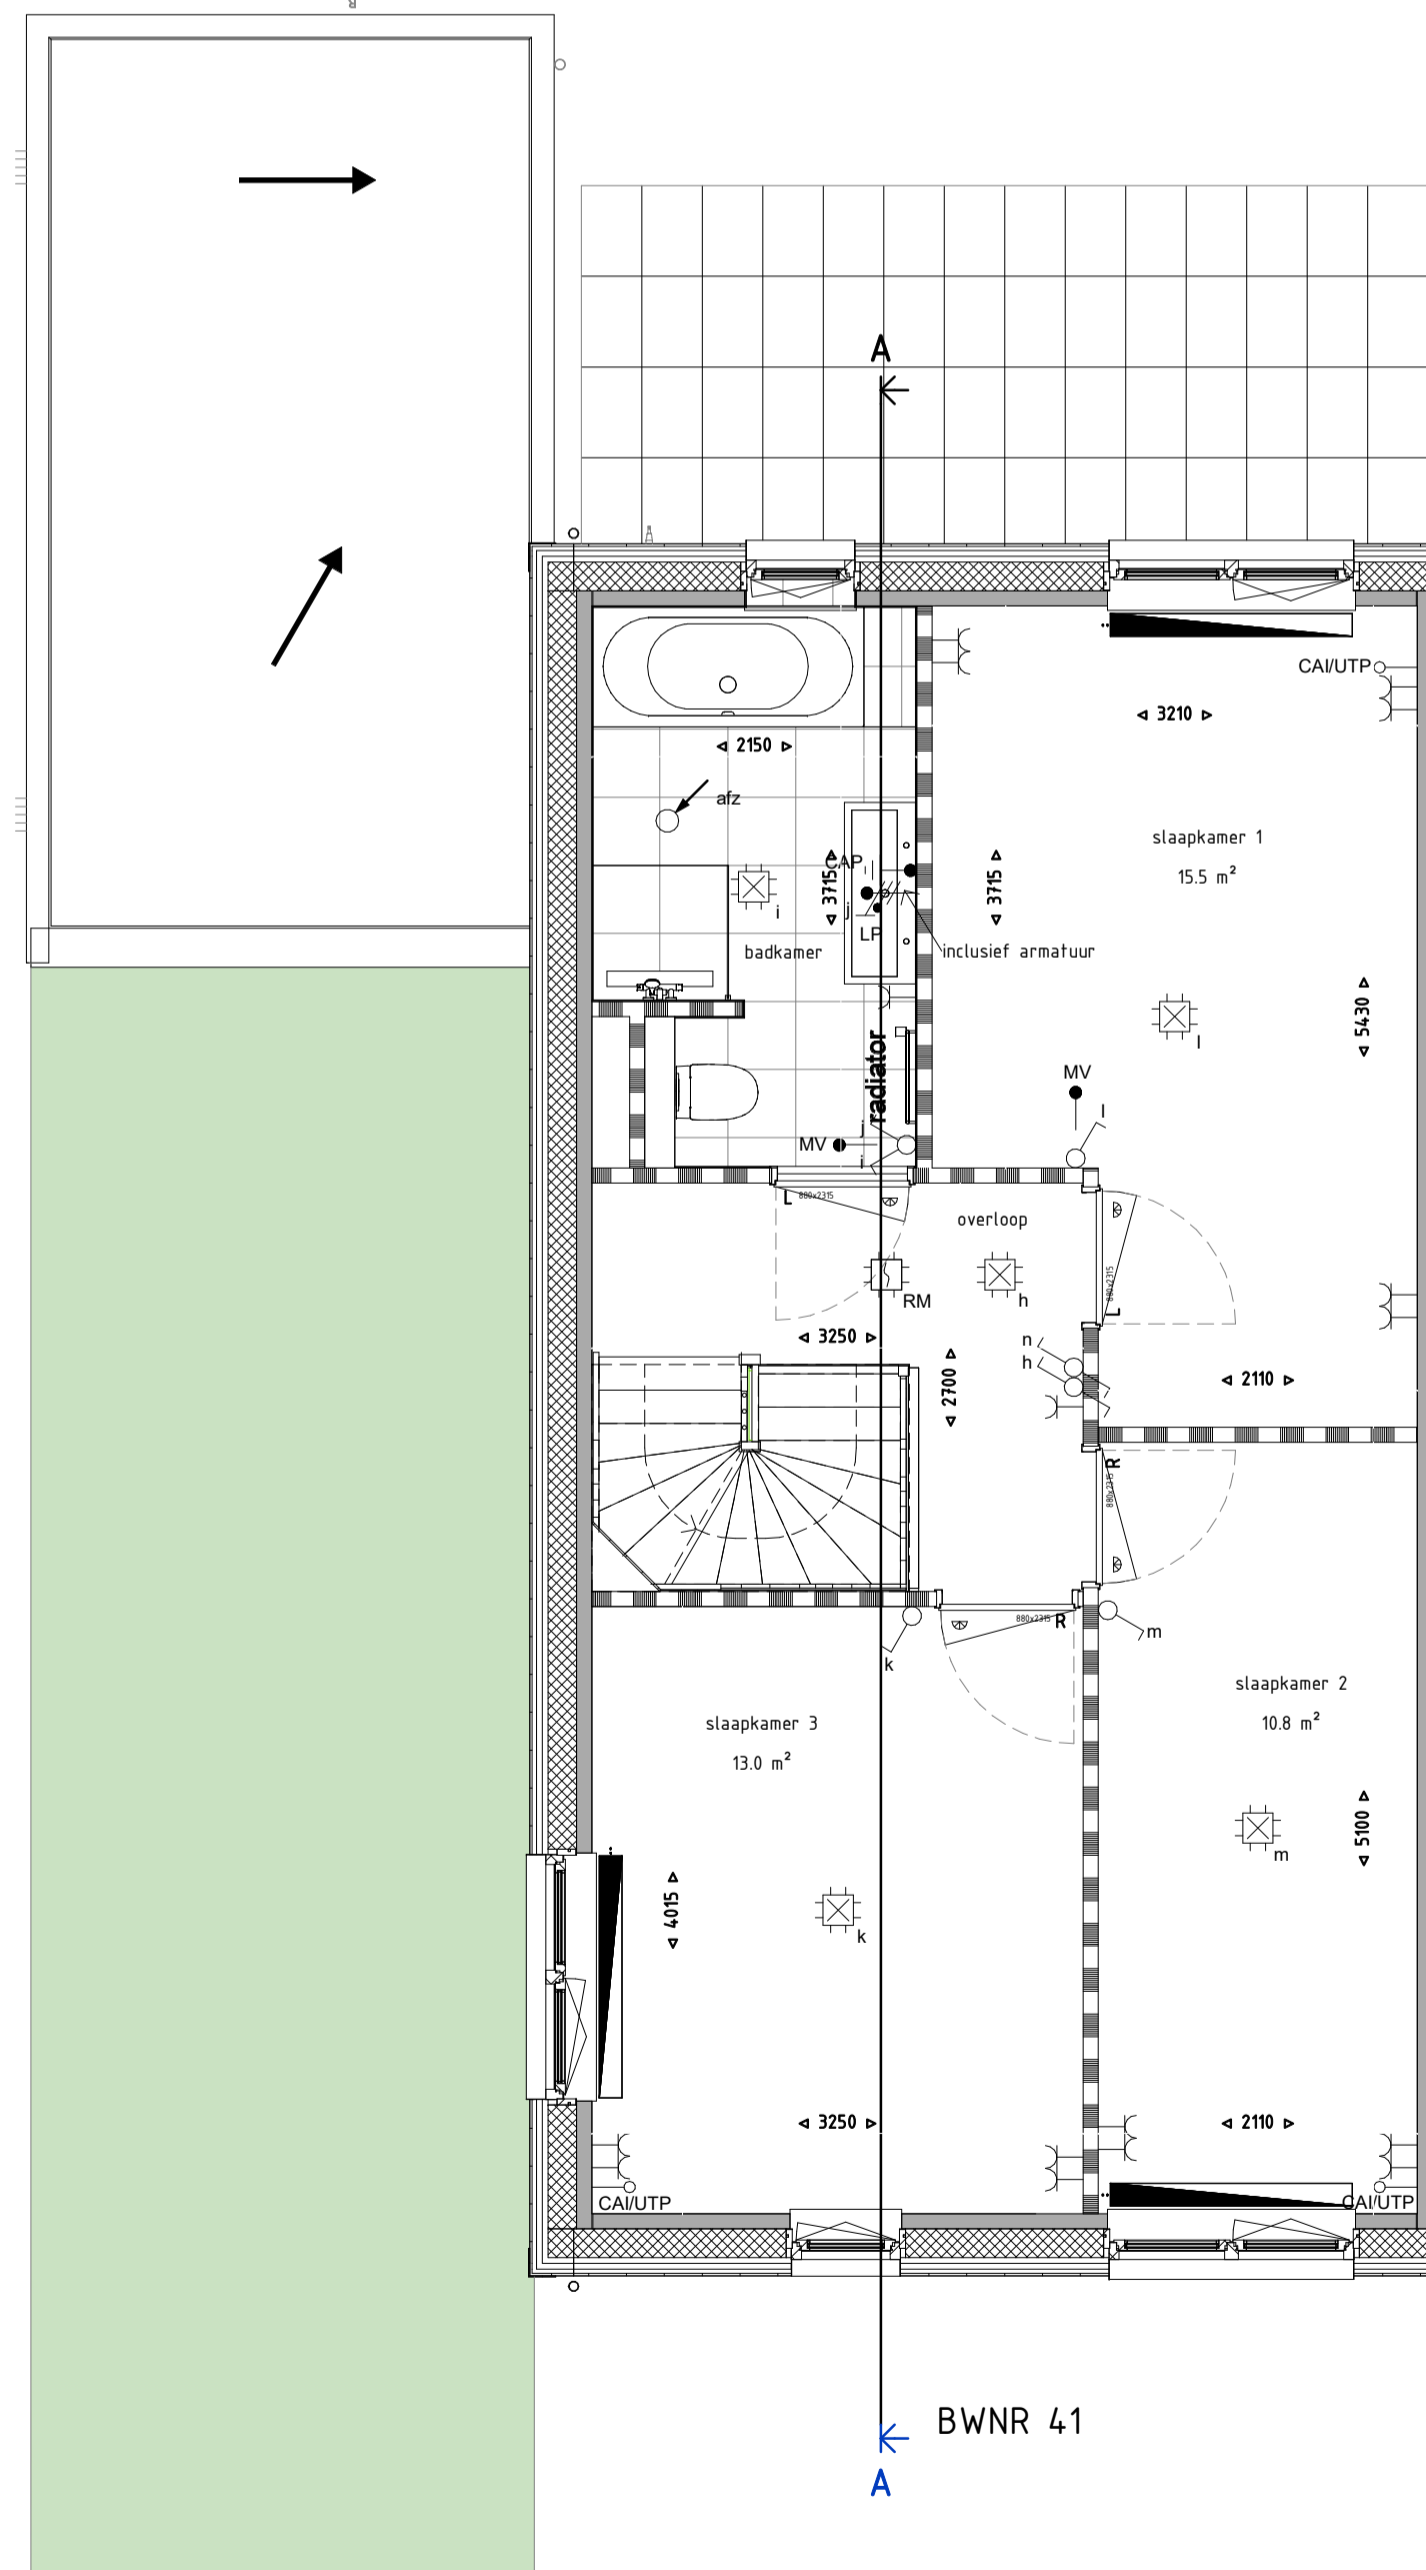

1E VERDIEPING 1 : 50

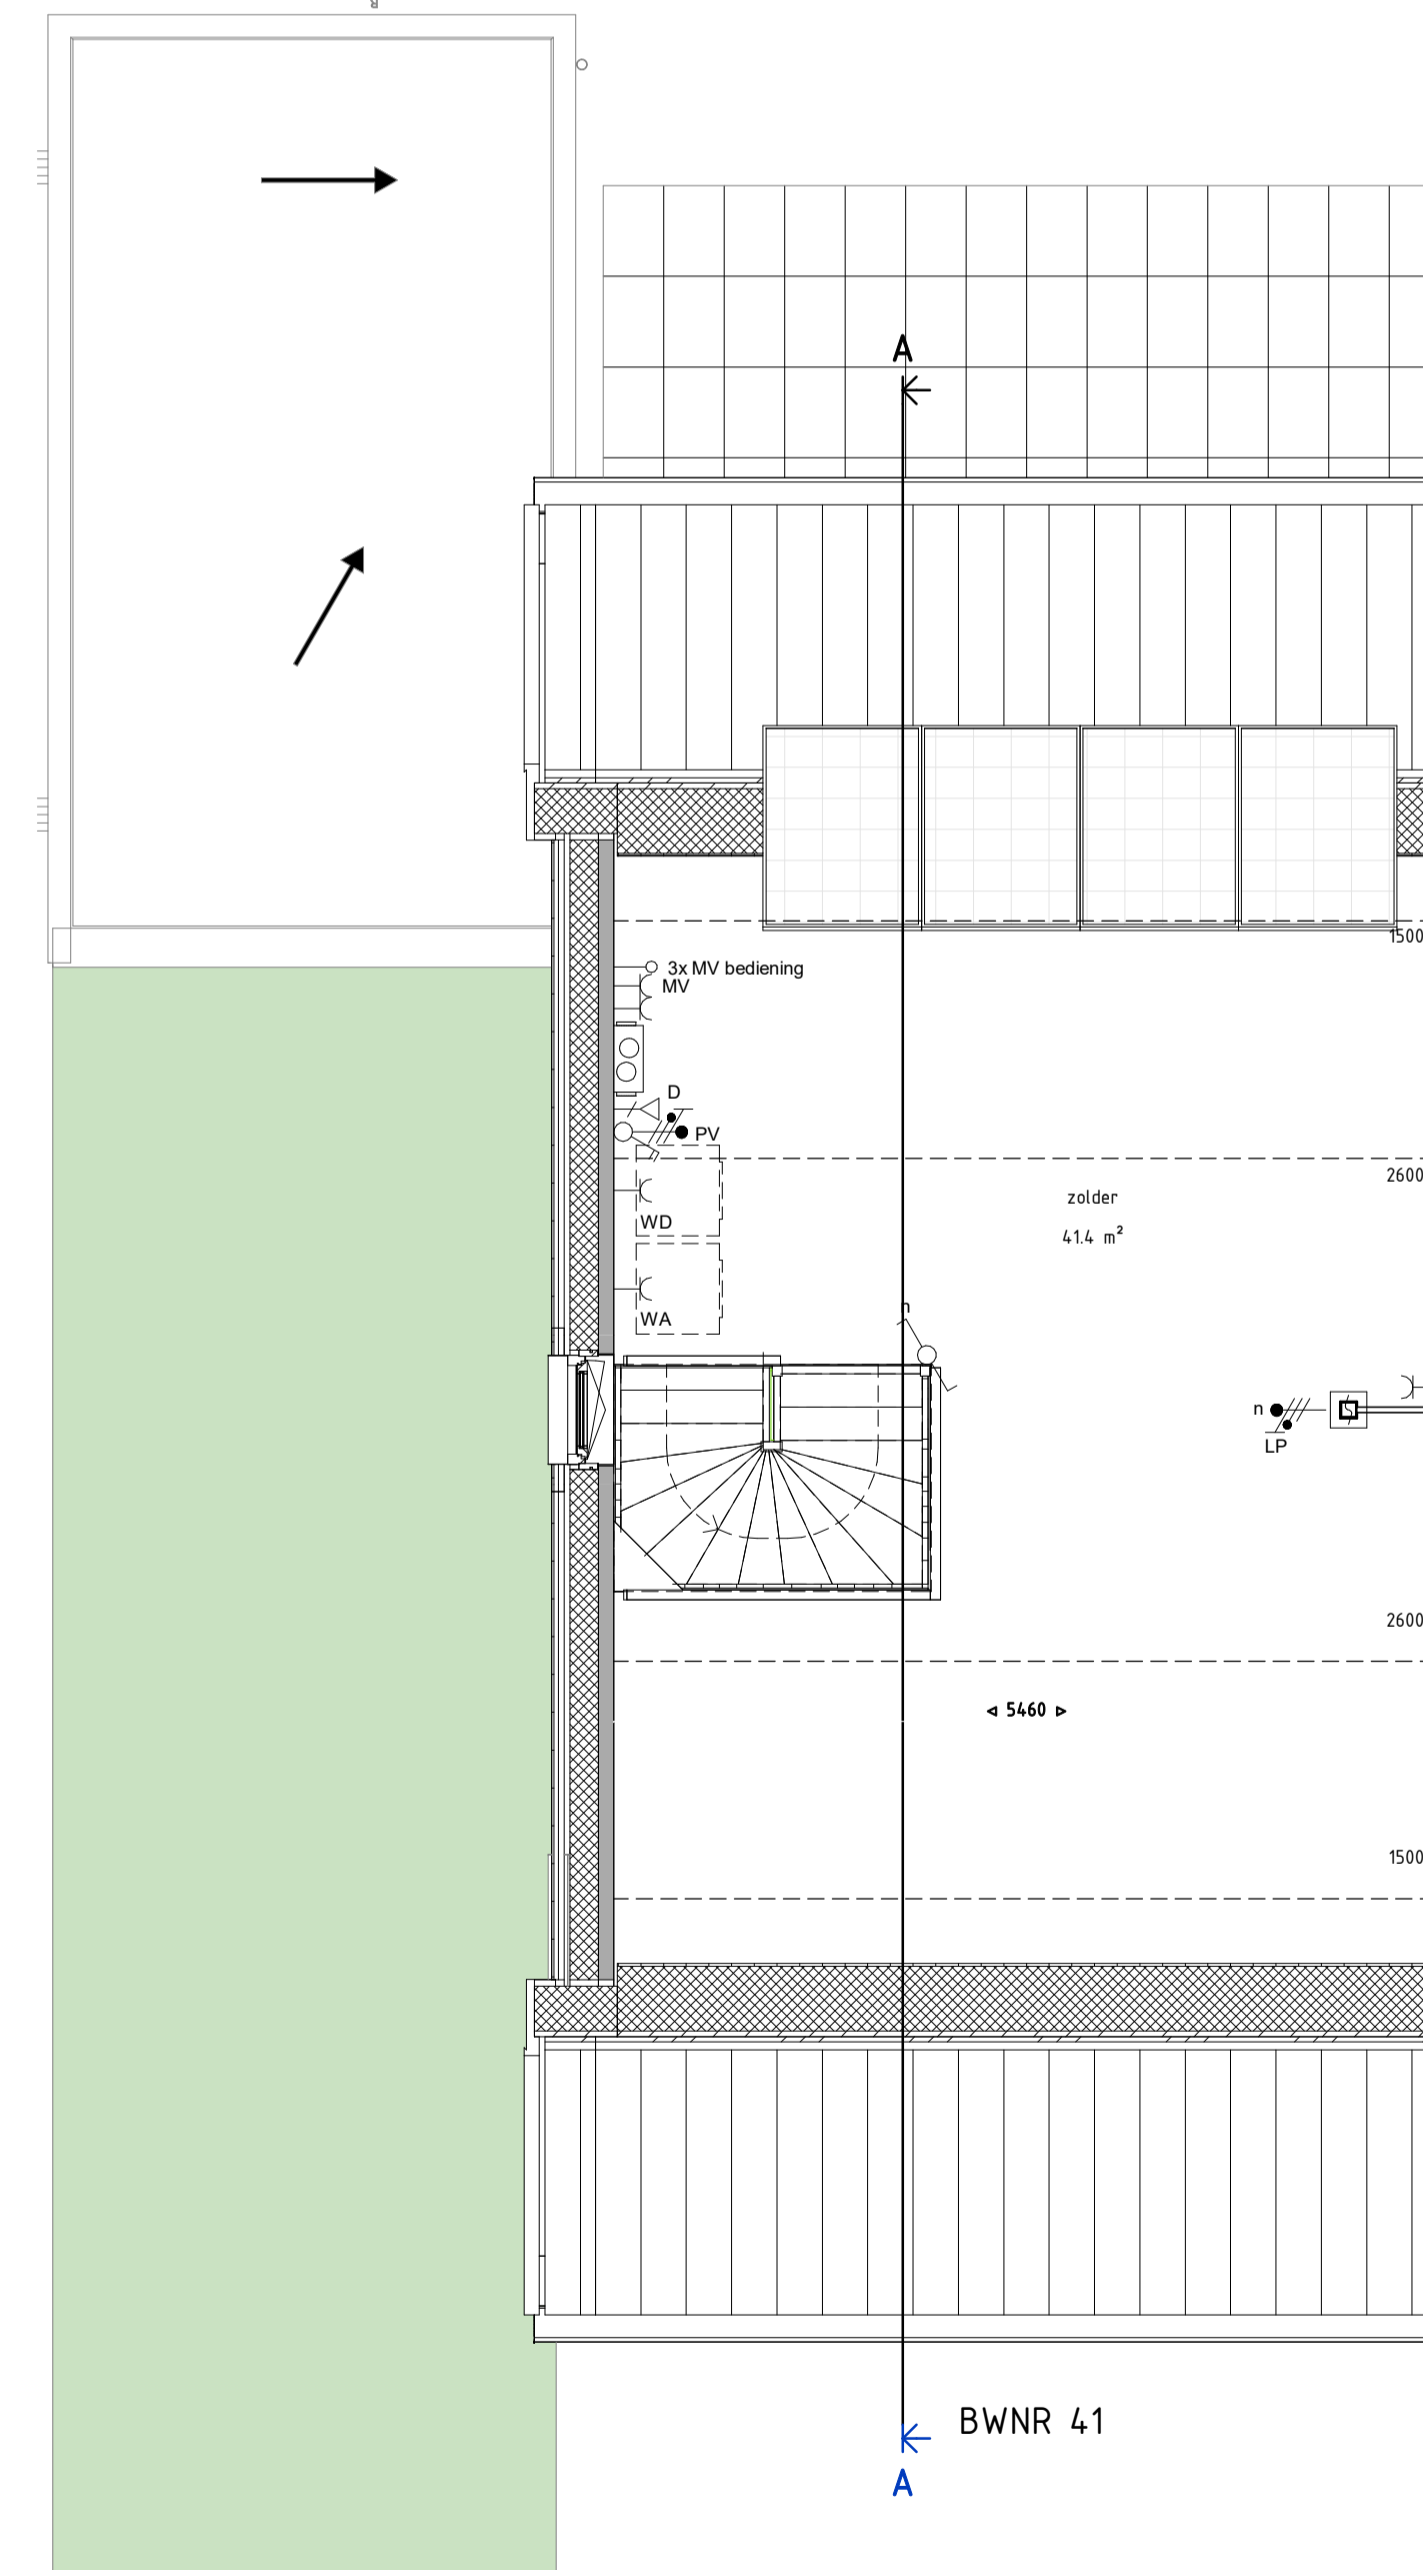

2E VERDIEPING 1 : 50

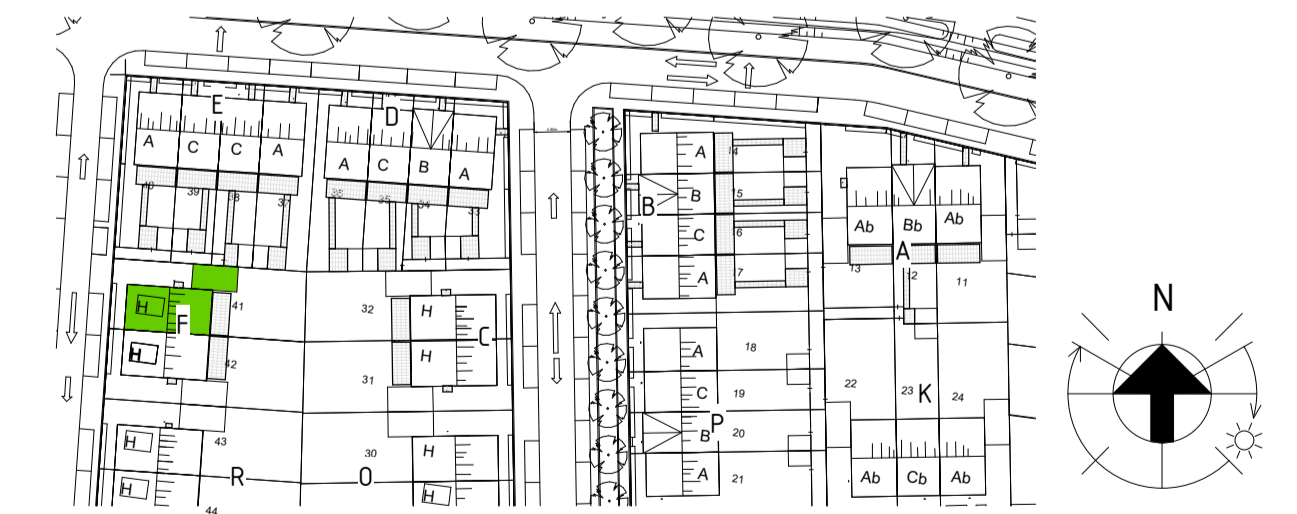

Veluwezoom Verkerk

opdrachtgever: VanWonen Ontwikkeling & Realisatie 2 BV
 projectomschrijving: Arnhem, 19 huurwoningen veld 24b Schuytgraaf
 bladomschrijving: BLOK F BOUWNUMMER 41
 projectnummer: 19016 VERHUURTEKENING

datum: 09-04-2020
 status: DEFINITIEF
 bladomschrijving: BLOK F BOUWNUMMER 41
 projectnummer: 19016 VERHUURTEKENING

formaat: 150-1100 A1L
 bouwsegment: BWNR 41
 bladnr: 41-PC-L(--)-001

Veluwezoom Verkerk
 Eindhovenstraat 88 5132TK Zvenor
 veluwezoomverkerk@volkerwessels.com
 www.veluwezoomverkerk.nl

0316 22 18 45
 N° : gewijzigd

formaat: 150-1100 A1L
 bouwsegment: BWNR 41
 bladnr: 41-PC-L(--)-001