



BWNR 42

VOORGEVEL 1 : 100




RECHTERZIJGEVEL 1 : 100




BWNR 42

ACHTERGEVEL 1 : 100

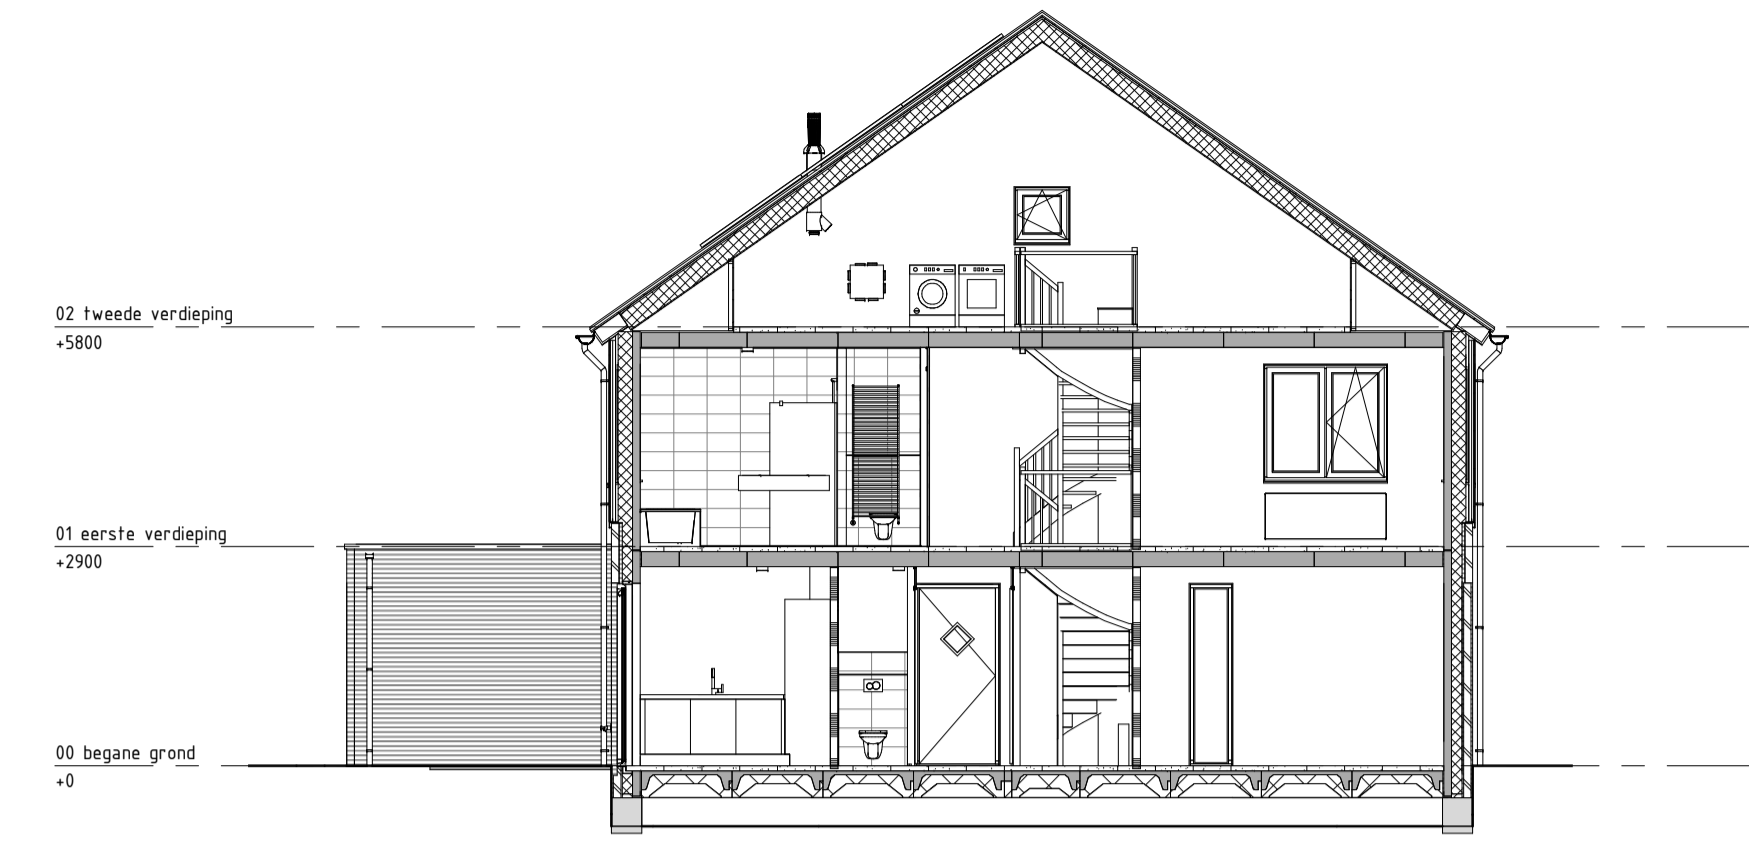


DOORSNEDE A 1 : 100


Legenda	
	schakelaar, enkelpolig
	schakelaar, wissel
	schakelaar, serie
	enkelvoudige wandcontactdoos
	dubbele wandcontactdoos
	lichtpunt, plafond
	lichtpunt, wand
	rookmelder
	aansluitpunt, bedraad, mv-sturing
	aansluitpunt, onbedraad
	centraal aardpunt
	beïnstallatie, drukker
	beïnstallatie, schel
	gevelarmatuur
	rookmelder aan wand
	metselwerk baksteen
	isolatie
	prefab beton wand
	lichte scheidingwand
	cementdekvloer
	stroomvloer ribcassette
	kanalplaatvloer
	hwa
	opstelplaats
	wasautomaat/ wasdroger
	buitenkraan, vorstvrij
	radiator, afmetingen zijn indicatief
	vloerverwarming verdeler
	ventilatie box
	afzuigpunt
	L, R draairichting deuren Links, Rechts
	bovenlicht boven deurkozijn
	bovenlicht met paneel boven deurkozijn
	ventilatierooster
	dubbel glas
	krupluk

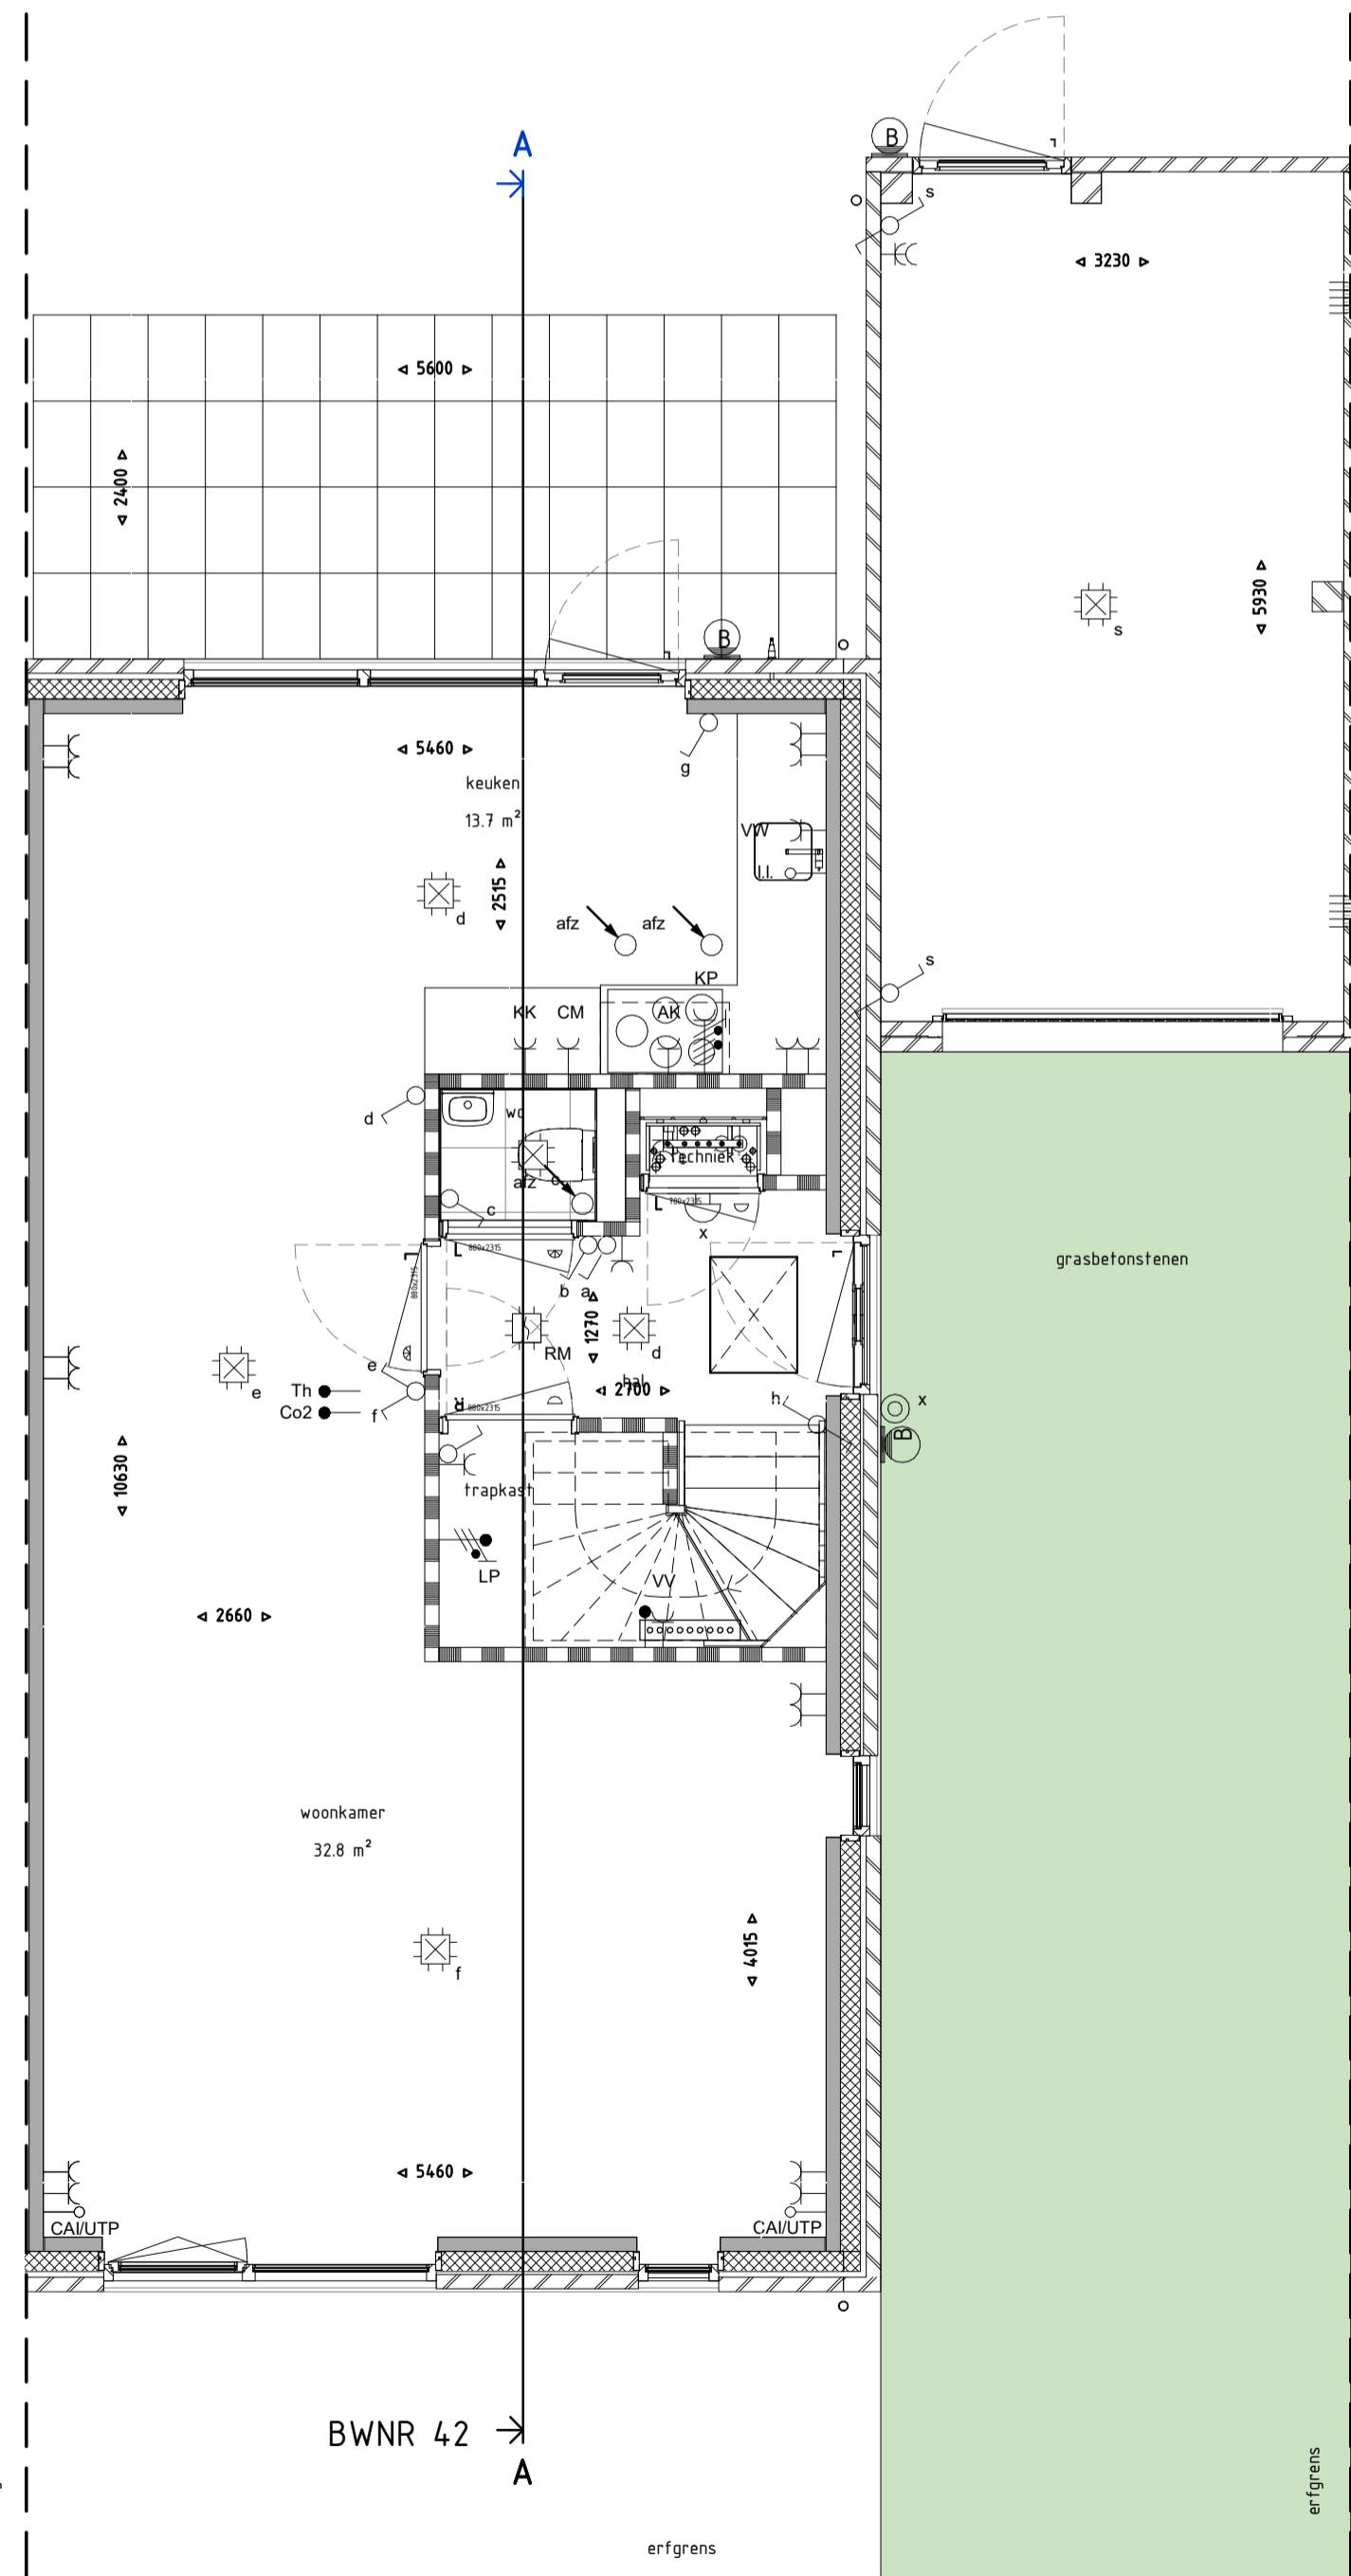


BEGANE GROND 1 : 50

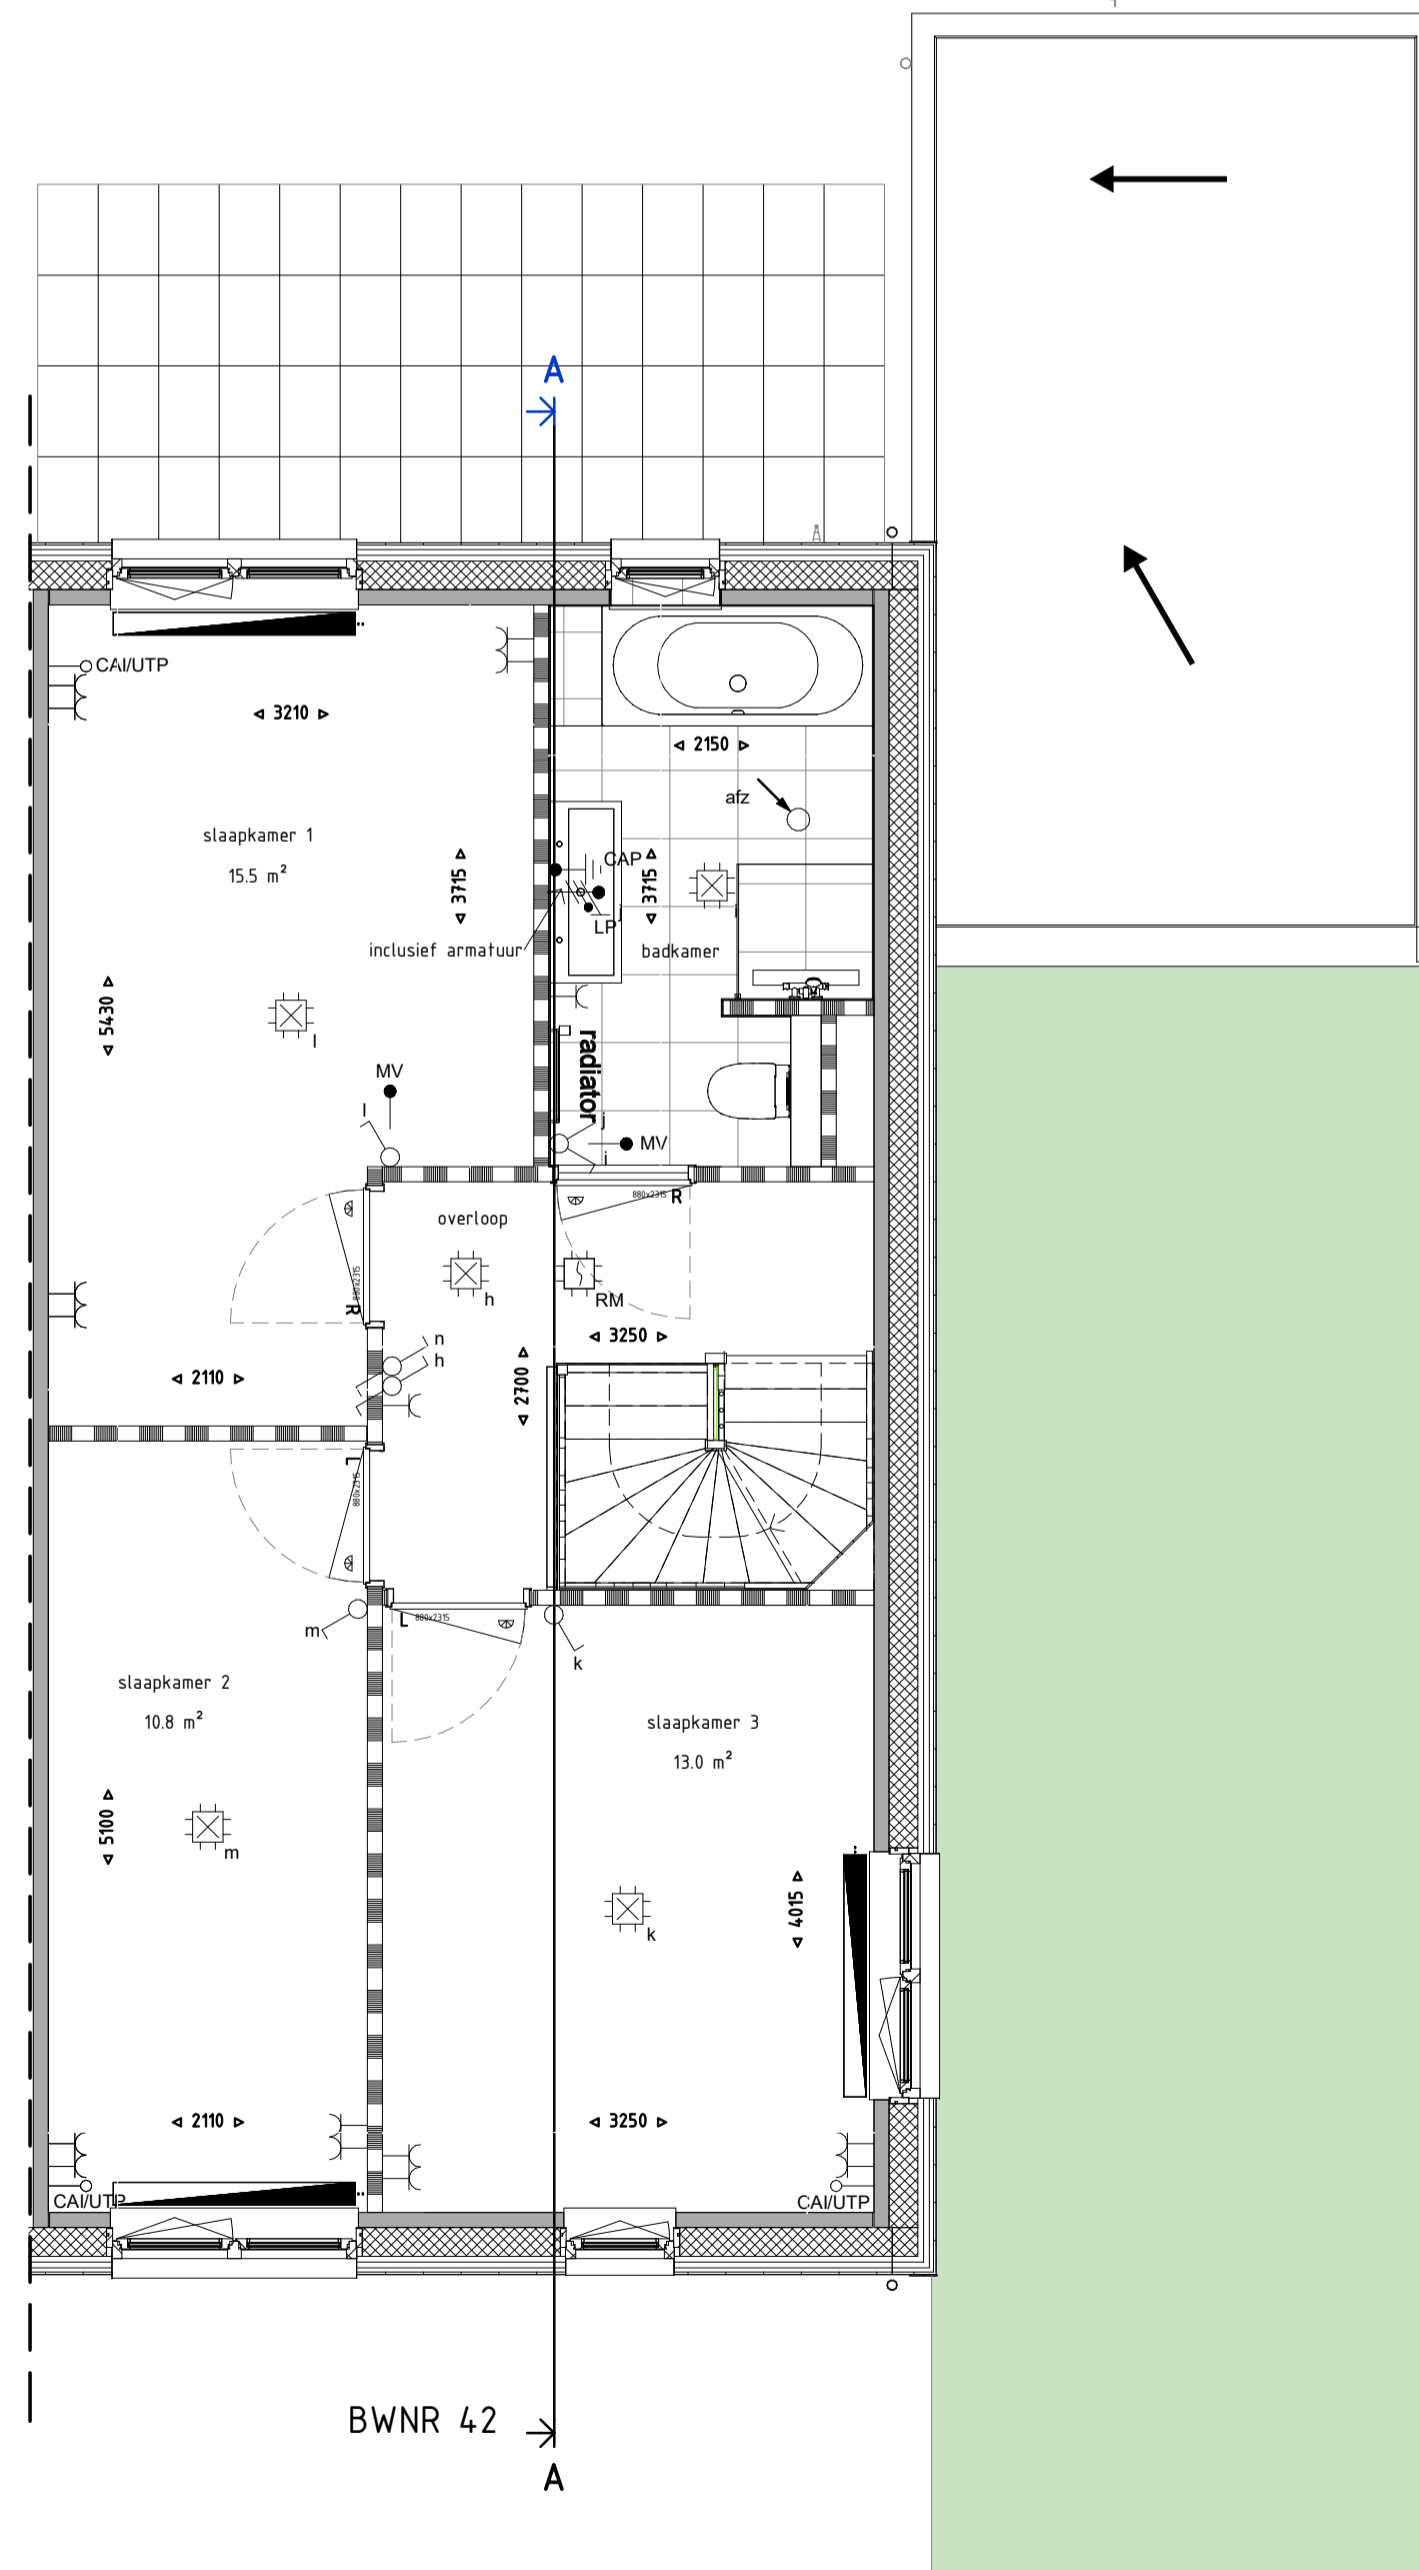

1E VERDIEPING 1 : 50

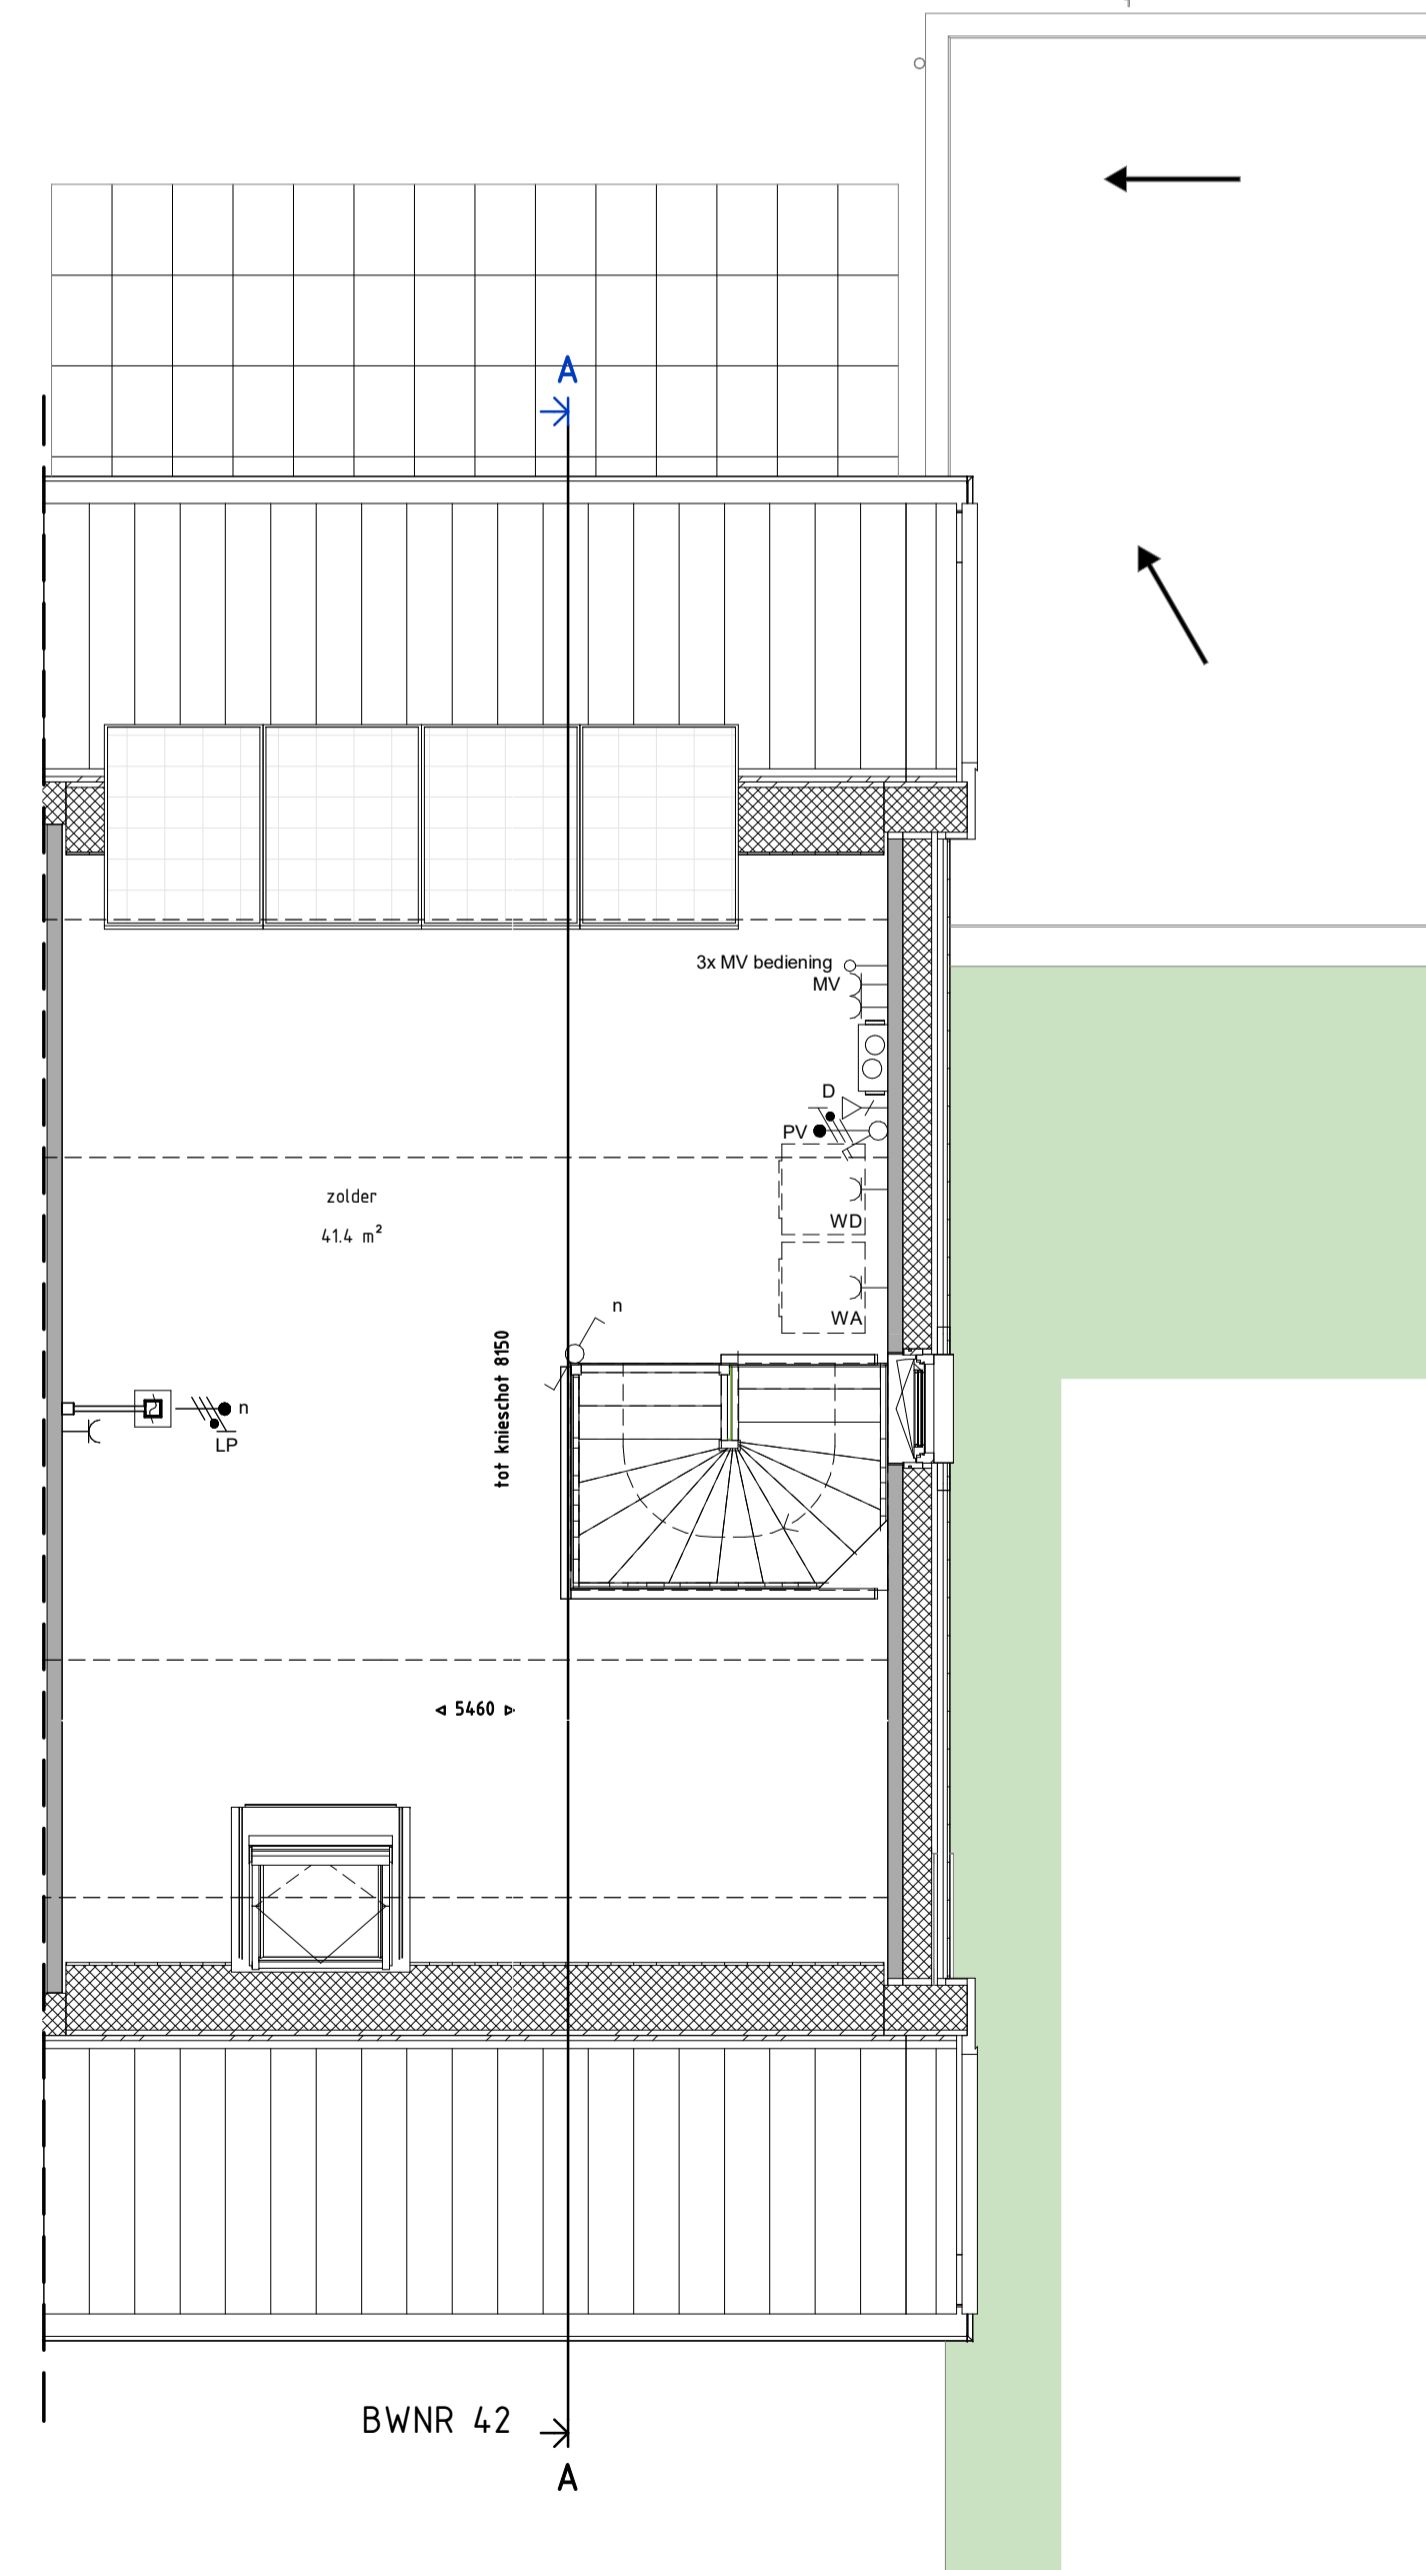

2E VERDIEPING 1 : 50

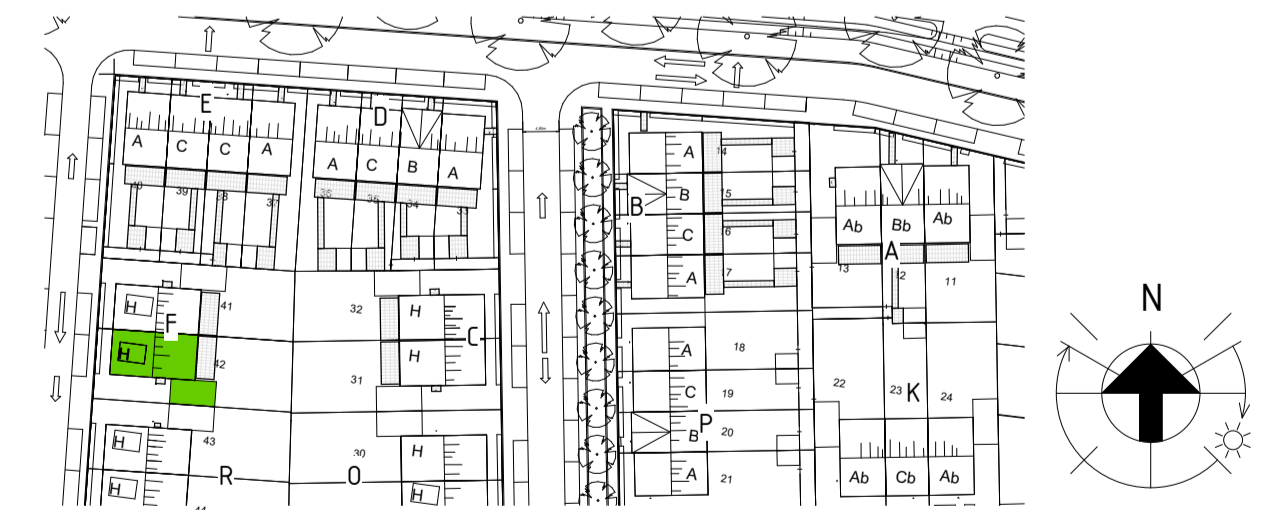

Veluwezoom Verkerk



opdrachtgever

VanWonen Ontwikkeling & Realisatie 2 BV

projectomschrijving
Arnhem, 19 huurwoningen veld 24b Schuytgraaf

bladomschrijving
BLOK F BOUWNUMMER 42

projectnummer N° fase omschrijving
19016 VERHUURTEKENING



aanVolkWessels onderneming

Veluwezoom Verkerk 0316 22 18 45
E-mail: info@veluwezoozverkerk.nl
www.veluwezoozverkerk.nl

datum N° gewijzigd
09-04-2020

status schaal formaat
DEFINITIEF 1:50-1:100 A1L

bouwblok bouwsegment
BLOK F BWNR 42

bladz. 42-PC-L(--)-001